

Mapa do celów projektowych  
skala 1 : 500  
Bydgoszcz – ul. Prądocińska  
jedn. ew.: m. Bydgoszcz (046101\_1)  
obręb: 468  
ark. mapy: 6.192.22.16.3.2, 3.4, 4.1, 4.3  
PUWG: 2000 strefa 6  
ukł. wys.: Amsterdam

Firma PROFIL P.W. Marcin Bąkowski  
Bydgoszcz, ul. Jesienna 40  
tel. 509-328-309

NIE WYKONANO USTALEŃ OBŁAŻEŃ SŁUŻEBNOŚCIAMI GRUNTOWYMI.

Posiada się, że niniejszy dokument, zestaw opracowany w ramach projektu, jest wynikiem operacji technicznej wpisanej do ewidencji materiałów państwowego zasobu geodezyjnego i kartograficznego.

**MIEJSKA PRACOWNIA GEODEZYJNA w BYDGOSZCZY**  
Grodzki Ośrodek Dokumentacji  
Geodezyjnej i Kartograficznej w Bydgoszczy  
Identyfikator ewidencyjny materiału zasobu – operatu technicznego: P.0461.  
Data wpisania operatu technicznego do ewidencji materiałów zasobu: ..... r.  
Imię, nazwisko i podpis osoby reprezentującej organ: .....

Zespół Uzgadniania Dokumentacji Projektowej w Bydgoszczy  
Aktualna projektowana sieć uzgadniana w ZUP  
Stan na dzień: 19.07.2018r.

Nie wyklucza się, istnienia w terenie również urządzeń podziemnych urządzonych, a nie zgłoszonych do inwentaryzacji geodezyjnej.

Za zgodność z oryginałem  
2018 -11- 015  
mgr inż. arch. Grzegorz Jaworski  
podpis: .....  
Wydane przez Wicewodę BN Bydgoskiego specjalność-architektoniczna w zakresie Pełnym



**LEGENDA**

- granica opracowania
- budynek projektowany
- budynki istniejące poza opracowaniem
- budynki istniejące poza opracowaniem
- obiekty do wyburzenia
- projektowana skarpocząca do decyzji

**Uwagi :**

1. Ponieważ teren objęty decyzją ustalającą warunki zabudowy jest bardzo duży, projekt zagospodarowania terenu opracowano na mapie do celów projektowych obejmującej mniejszy obszar. Wzajemną relację działki objętej decyzją j.w. oraz zakres mapy do celów projektowych przedstawiono na załączającej do projektu mapie do celów informacyjnych.
2. Bilansu terenu dokonano dla całej działki objętej wnioskiem o wydanie decyzji o warunkach zabudowy i zamieszczono w opisie technicznym do projektu architektury ( punkt 1.5 ).

Uzgodniono pod względem wymagań higienicznych i zdrowotnych bez zastrzeżeń  
Liczba: 23/18  
data: 20.07.2018  
mgr inż. arch. Grzegorz Jaworski  
Zgodność projektu z wymaganiami ochrony przeciwpożarowej z uwagami

**RZECZOZNAWA DO SPRAW ZABEZPIECZEN PRZECIWPÓŻAROWYCH**  
inż. Adam Bielniak Nr upr. 287/94  
Bydgoszcz, dnia 19.07.2018r.  
Zgodność projektu z wymaganiami ochrony przeciwpożarowej z uwagami

<b>INWESTOR</b> Międzygminny Komplex Unieszkodliwiania Odpadów ProNatura Sp. z o.o. ul. Ernesta Petersona 22, 85-862 Bydgoszcz	<b>JEDNOSTKA AUTORSKA OPRACOWANIA</b> PRACOWNIA ARCHITEKTONICZNA ul. Prądocińska 8/8 85-065 Bydgoszcz tel. 32.324.41.00 e-mail: pracownia@us.com.pl
<b>TYTUŁ</b> Rozbudowa kontenerowego obiektu socjalnego na nieruchomości oznaczonej nr ewid. 51 w obrębie 468 przy ul. Prądocińskiej 28 w Bydgoszczy	<b>STADIUM</b> PROJEKT BUDOWLANY
<b>BRANŻA</b> ARCHITEKTURA	<b>BRANŻA</b> ARCHITEKTURA

<b>TYTUŁ RYSUNKU</b> <b>PROJEKT ZAGOSPODAROWANIA TERENU</b>	
<b>IMIE I NAZWISKO</b> mgr inż. arch. Grzegorz Jaworski uprawnienia nr MBP-P-72101/2780 specjalność - architektoniczna w zakresie Pełnym	<b>NR UPRAWNIENI</b> NR ZLECENIA DATA NR RYSUNKU
<b>PROJEKTANT</b> mgr inż. arch. Grzegorz Jaworski	1 : 500 17/2018 05.11.2018 /16
<b>OPRACOWAŁ</b> techn. bud. Mirosław Zawadzki	
<b>SPRAWDZIŁ</b> mgr inż. arch. Marek Bieleski uprawnienia nr MBP-P-72101/2880 wydane przez Wicewodę Bydgoskiego specjalność - architektoniczna w zakresie Pełnym	

**Uwaga:**  
Integralną częścią niniejszego Projektu Zagospodarowania Terenu jest Planusza Zbiorcza Sieci – rys nr 2/6



Mapa do celów projektowych  
skala 1 : 500  
Bydgoszcz – ul. Prądczyńska  
jedn. ew.: m. Bydgoszcz (046101\_1)  
obręb: 468  
ark. mapy: 6.192.22.16.3.2, 3.4, 4.1, 4.3  
PUWG: 2000 strefa 6  
ukf. wys.: Amsterdam

MPG.D.422.2283.2018  
Firma: PROFIL P.W. Marcin Błkowski  
Bydgoszcz, ul. Radomska 40  
tel. 509-385-309

NIE WYKONANO USTALEŃ OBCIĄŻEK SŁUŻEBNOŚCIAMI GRUNTOWYMI.


Posiadać się, że niniejszy dokument został opracowany w wyniku prac geodezyjnych i kartograficznych, których rezultaty zawiera operat techniczny wpisany do ewidencji materiałów państwowego zasobu geodezyjnego i kartografii.

**MIEJSKA PRACOWNIA GEODEZYJNA w BYDGOSZCZY**  
Grodzki Ośrodek Dokumentacji  
Geodezyjnej i Kartograficznej w Bydgoszczy  
Identyfikator ewidencyjny materiału zasobu – operatu technicznego: P.0461.  
Data wpisania operatu technicznego do ewidencji materiałów zasobu: ..... r.  
Imię, nazwisko i podpis osoby reprezentującej organ: .....

Zespół Uzgodnienia Dokumentacji Projektowej w Bydgoszczy  
Aktualna projekcja skalą zgodną z ZUP  
Stan na dzień: 19.07.2018r.

Nie wyklucza się, istnienia w terenie również urządzeń podziemnych ułożonych, a nie zgłoszonych do inwentaryzacji geodezyjnej.

Za zgodność z oryginałem  
2018 -11-05  
mgr inż. arch. Grzegorz Jaworski  
podpis: .....  
Nr upr. NE-7213/157/80  
Wydane przez Wojewodę Bydgoskiego specjalność: architektura w zakresie pełnym

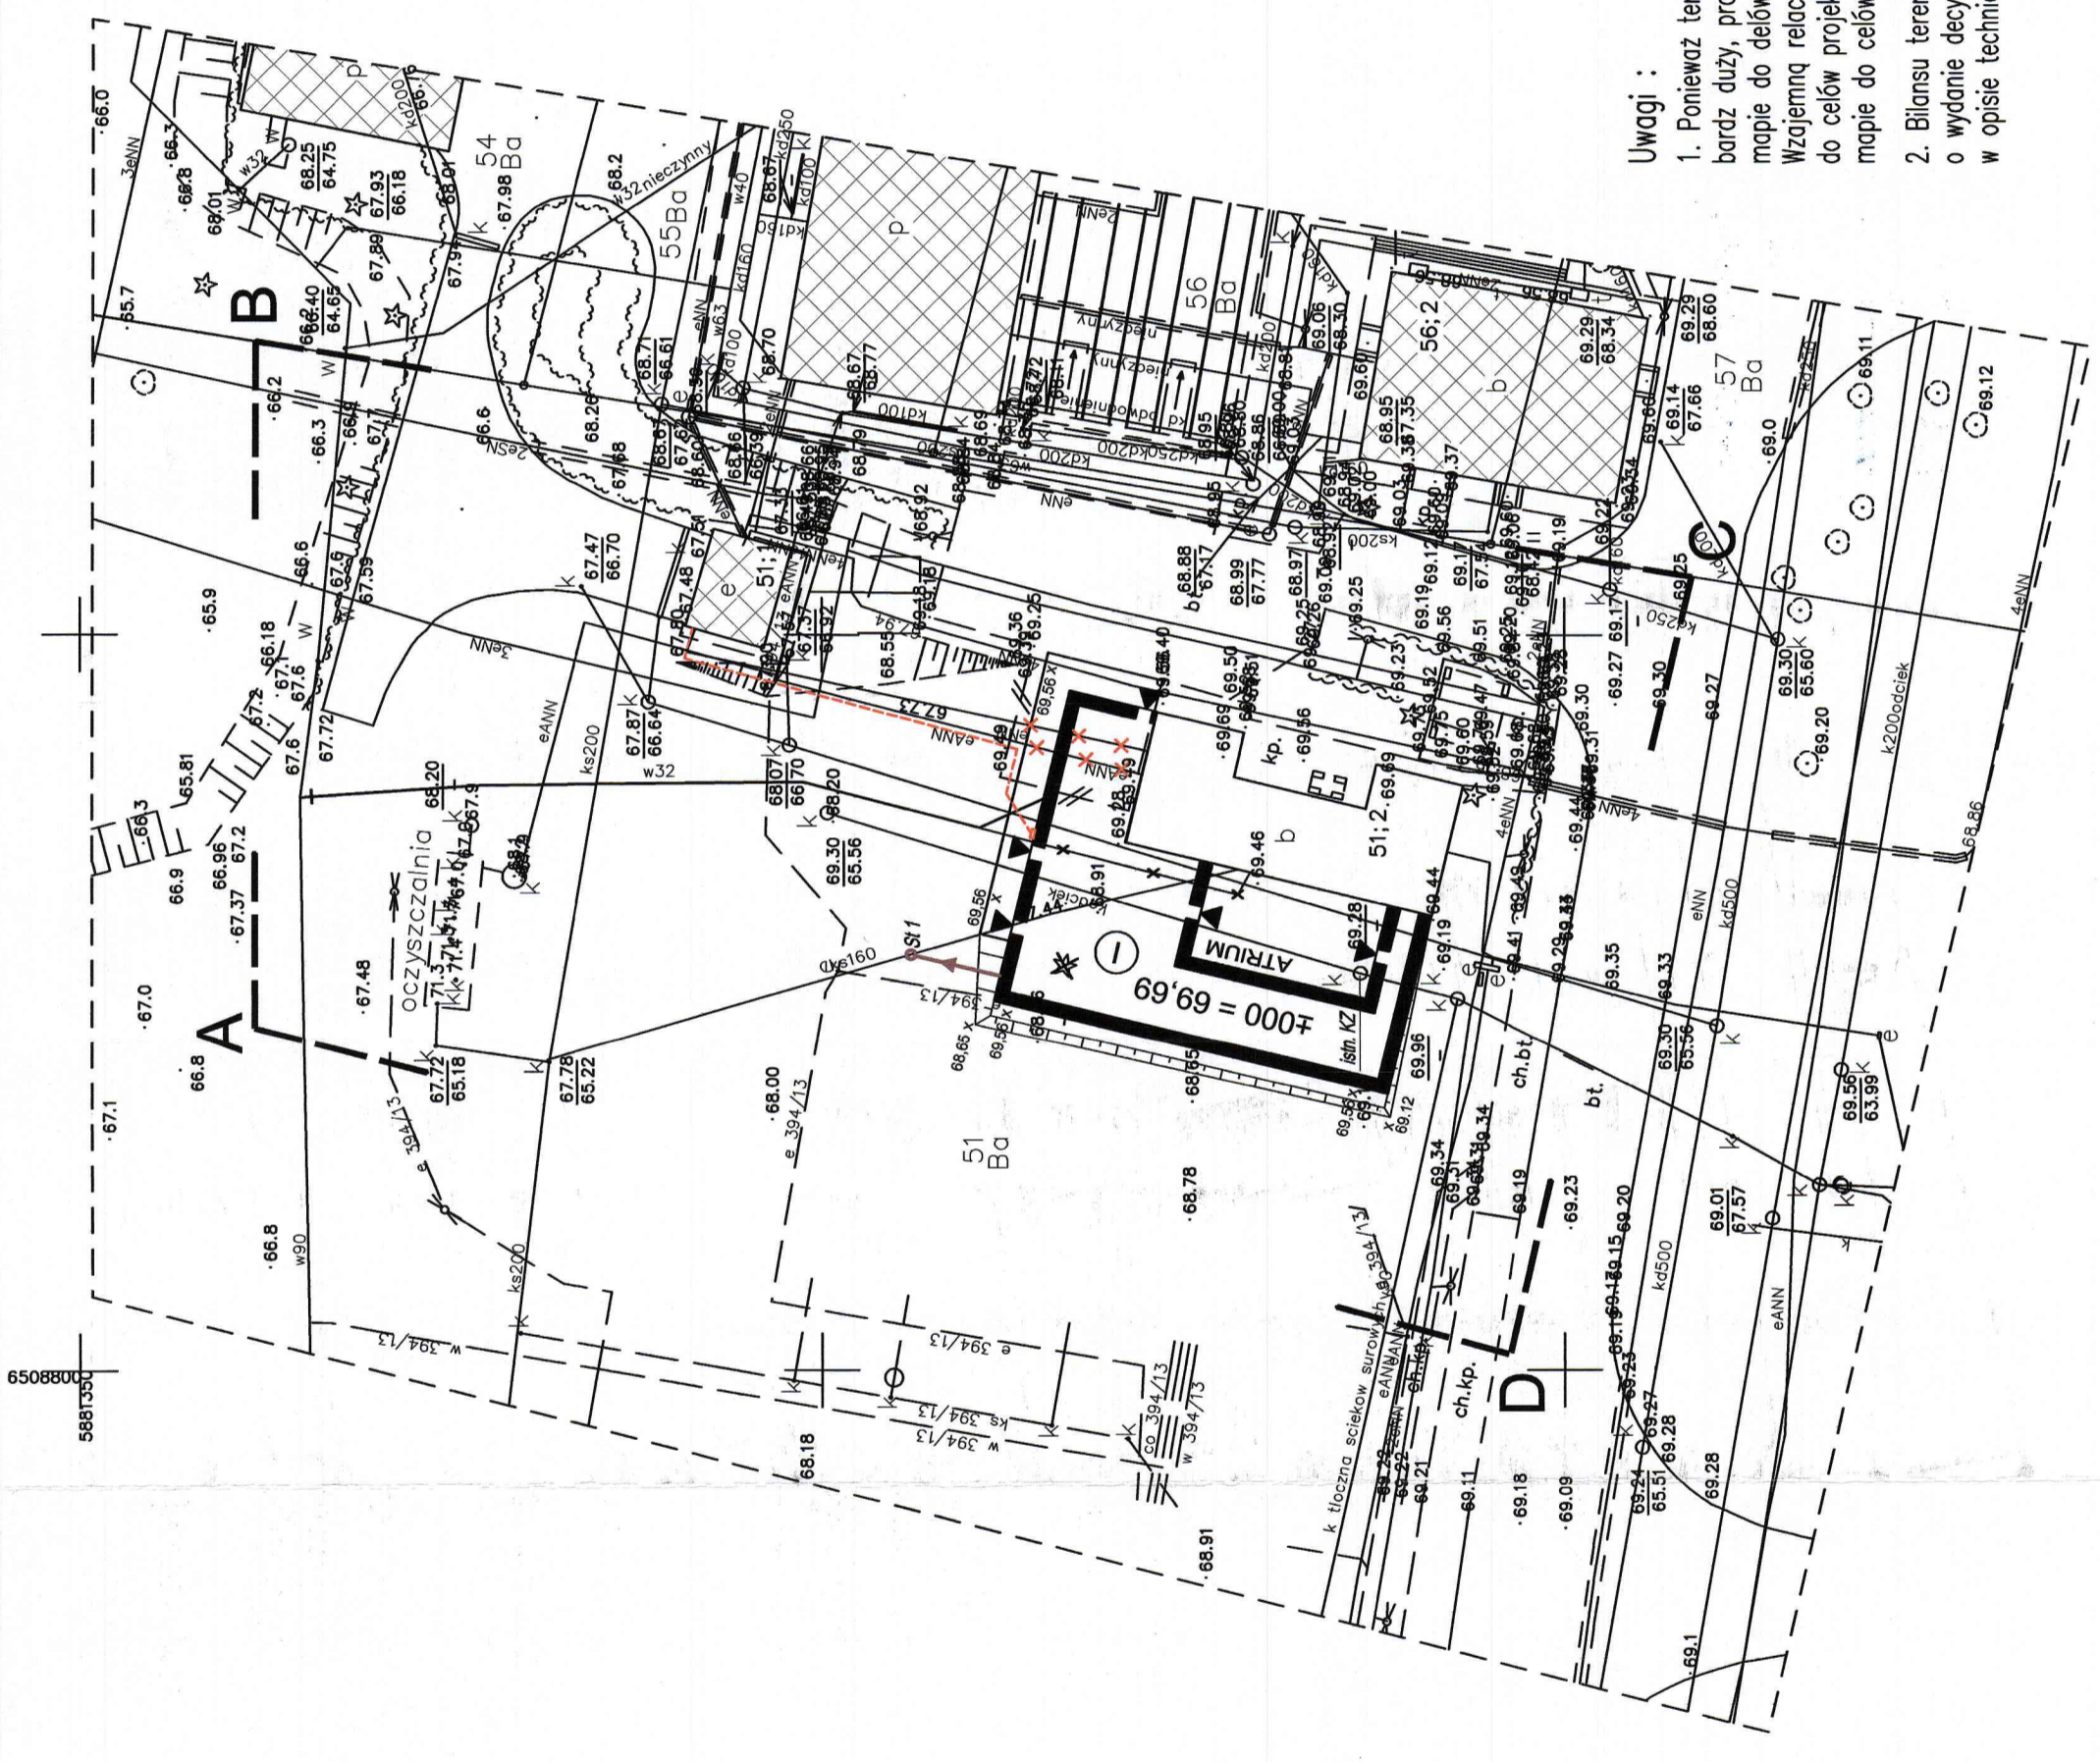

**LEGENDA**

- granica opracowania
- budynek projektowany
- budynki istniejące poza opracowaniem
- budynki istniejące poza opracowaniem
- obiekty do wyburzenia
- projektowana skarpa
- projektowana zewnętrzna instalacja wodociągowa
- projektowana zewnętrzna instalacja kanalizacyjna
- projektowana studnia kanalizacyjna
- istniejąca komora zasowy na rurze kanalizacyjnej
- projektowany kabel zasilający NN

<b>INWESTOR</b> Międzygminny Kompleks Unieszkodliwiania Odpadów ProNatura Sp. z o.o. ul. Ernesta Petersona 22, 85-862 Bydgoszcz	<b>JEDYNOSTKA AUTORSKA OPRACOWANIA</b> PRACOWNIA ARCHYTEKTONICZNA ul. Pieskiego 6/18 85-865 Bydgoszcz tel.: 52 223 41 00 e-mail: pracownia@gnus.com.pl
<b>TYTUŁ</b> Rozbudowa kontenerowego obiektu socjalnego na nieruchomości oznaczej. nr ewid. 51 w obrębie 468 przy ul. Prądczyńskiej 28 w Bydgoszczy	<b>TYTUŁ RYSUNKU</b> PROJEKT BUDOWLANY ARCHITEKTURA
<b>PROJEKTANT</b> mgr inż. arch. Grzegorz Jaworski uprawnienia nr MBP-P-7210157/80 specjalność: architektura w zakresie pełnym	<b>OPRACOWAŁ</b> techn. bud. Mirosław Zawadzki M. Zawadzki
<b>SPRAWDZAJĄCY</b> mgr inż. arch. Marek Błkowski uprawnienia nr MBP-P-7210128/80 wydane przez Wojewodę Bydgoskiego specjalność: architektura w zakresie pełnym	<b>SKALA</b> 1 : 500 <b>NR ZLECENIA</b> 17/2018 <b>DATA</b> 05.11.2018 <b>NR RYSUNKU</b> 216

- Uwagi :**
- Ponieważ teren objęty decyzją ustalającą warunki zabudowy jest bardzo duży, projekt zagospodarowania terenu opracowano na mapie do celów projektowych obejmującej mniejszy obszar. Wzajemną relację działki objętej decyzją j.w. oraz zakres mapy do celów projektowych przedstawiono na załączonyj do projektu mapie do celów informacyjnych.
  - Bilansu terenu dokonano dla całej działki objętej wnioskiem o wydanie decyzji o warunkach zabudowy i zamieszczono w opisie technicznym do projektu architektury ( punkt 1.5 ).



Załącznik do decyzji  
znak: 6740.1719.2018.MB  
nr: 139/2019  
data: 21.02.2019

- LEGENDA:
- ŚCIANY ISTNIEJĄCE
  - FRAGMENTY ŚCIAN ISTNIEJĄCYCH DO WYBURZENIA
  - ZABUDOWA ISTNIEJĄCYCH OTWORÓW OKIENNYCH LUB DRZWIOWYCH
  - ŚCIANY PROJEKT. Z PŁYT WARSTWOWYCH Z RDZENIEM Z PIANKI PUR (GR. 12 CM)
  - ŚCIANY PROJEKT. Z PŁYT WARSTWOWYCH Z RDZENIEM STYROPIANOWYM (GR. 7,5 CM)
  - ISTNIEJĄCE SKRZYDŁA DRZWIOWE DO DEMONTAŻU
  - SKRZYDŁO DRZWIOWE Z KRATKĄ WENTYLACYJNĄ

**RZECZOZNAWCA DO SPRAW ZABEZPIECZENIA PRZECIWPÓŻAROWYCH**  
inż. Adam Bierski, Nr upr.: 287/94  
Bydgoszcz, dnia 20.01.2018  
Zgodność projektu z wymaganiami ochrony przeciwpożarowej z uwagami bez uwag stwierdzam

INWESTOR: **Międzygminny Komplex Unieszkodliwiania Odpadów ProNatura Sp. z o.o.**  
ul. Ernesta Petersona 22, 85-862 Bydgoszcz

TEMAT: **Rozbudowa kontenerowego obiektu socjalnego na nieruchomości oznacz. nr ewid. 51 w obrębie 468 przy ul. Prądocińskiej 28 w Bydgoszczy**

JEDNOSTKA AUTORSKA OPRACOWANIA: **PRACOWNIA ARCHYTEKTONICZNA**  
ul. Pieskiego 8/6, 85-006 Bydgoszcz, tel.: 52 323 41 00, e-mail: pracownia@gnus.com.pl

STADIUM: PROJEKT BUDOWLANY  
BRANŻA: ARCHITEKTURA

TYTUŁ RYSUNKU: **RZUT PRZYZIEMIA**

IMIE I NAZWISKO	NR UPRAWNIEN	PODPIS	SKALA
mgr inż. arch. Grzegorz Jaworski			1 : 100
OPRACOWAŁ			NR ZLECENIA
techn. bud. Mirosław Zawadzki			17/2018
SPRAWDZAJĄCY			DATA
mgr inż. arch. Marek Bieński			05.11.2018
			NR RYSUNKU
			3/6

9 Kontenerów istniejących  
17 Kontenerów projektowanych


RAZEM: 26 kontenerów



**ZESTAWIENIE POMIESZCZEŃ**

NR	NAZWA POMIESZCZENIA	POW./m2	PODŁOGA
1.01	PRZEDSIONEK	4,20	WYKŁADZINA PCV
1.02	WEZEL SANITARNY	11,30	PŁYTKI GRESS
1.03	SZATNIA CZYSTA (część istniejąca)	36,87	WYKŁADZINA PCV
1.04	SZATNIA CZYSTA (część projektowana)	48,71	WYKŁADZINA PCV
1.05	POMIESZCZENIE GOSPODARcze	1,97	PŁYTKI GRESS
1.06	UMYWALNIA (część istniejąca)	14,00	PŁYTKI GRESS
1.07	KOMUNIKACJA	10,24	WYKŁADZINA PCV
1.08	NATRYSKI (część istniejąca)	20,11	PŁYTKI GRESS
1.09	UMYWALNIA + NATRYSKI (część istniejąca)	34,03	PŁYTKI GRESS
1.10	SZATNIA BRUDNA (część projektowana)	33,34	WYKŁADZINA PCV
1.11	SUSZARNIA ODZIEŻY	17,66	WYKŁADZINA PCV
1.12	SZATNIA BRUDNA (część istniejąca)	38,86	WYKŁADZINA PCV
1.13	PRZEDSIONEK	4,20	WYKŁADZINA PCV
1.14	POMIESZCZENIE BIUROWE	11,87	WYKŁADZINA PCV
1.15	PRZEDSIONEK	3,52	WYKŁADZINA PCV
1.16	POMIESZCZENIE BIUROWE	39,08	WYKŁADZINA PCV
1.17	WEZEL SANITARNY	8,06	PŁYTKI GRESS
1.18	MAGAZYN	16,34	WYKŁADZINA PCV
1.19	MAGAZYN	36,10	WYKŁADZINA PCV
1.20	KOMUNIKACJA	13,59	WYKŁADZINA PCV
1.21	ŚLUZA	4,56	WYKŁADZINA PCV
1.22	JADALNIA PRACOWNIKÓW	32,46	WYKŁADZINA PCV
RAZEM		441,07	



mgr inż. arch. Grzegorz Jaworski  
Nr upr.: 287/94  
Wydane przez Wydział Administracji Budowlanej Urzędu Miasta Bydgoszcz

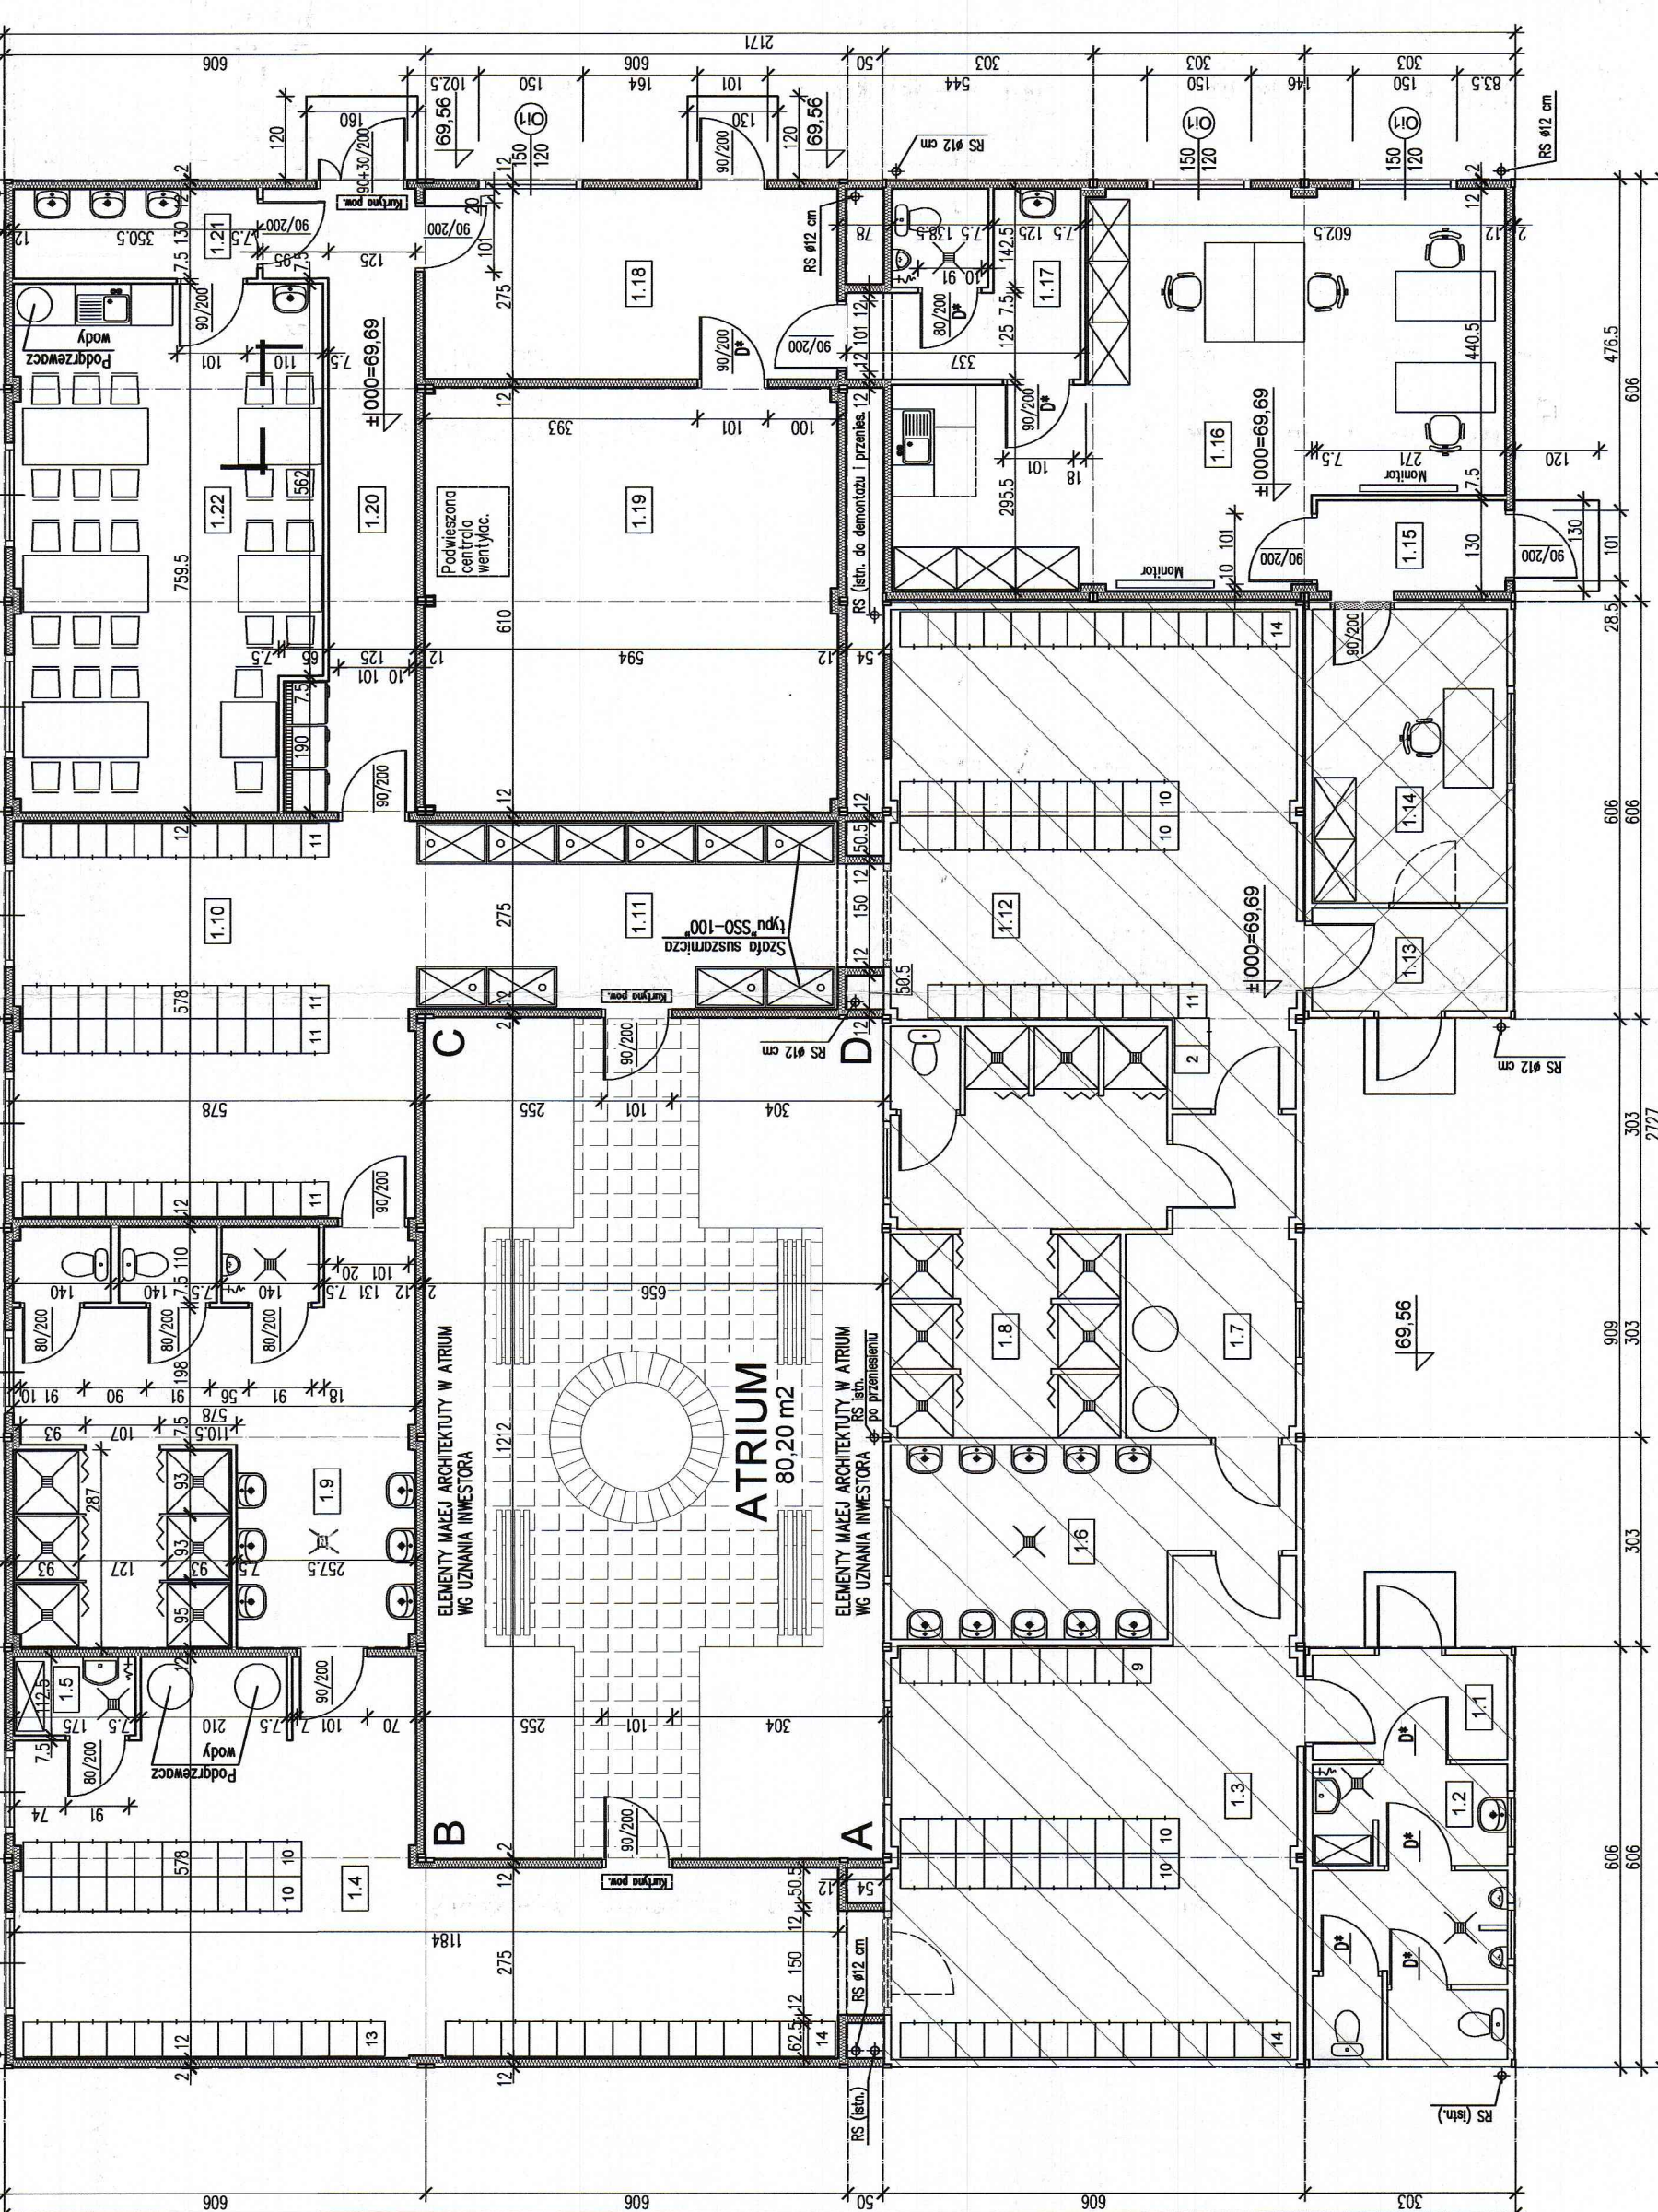

A

B



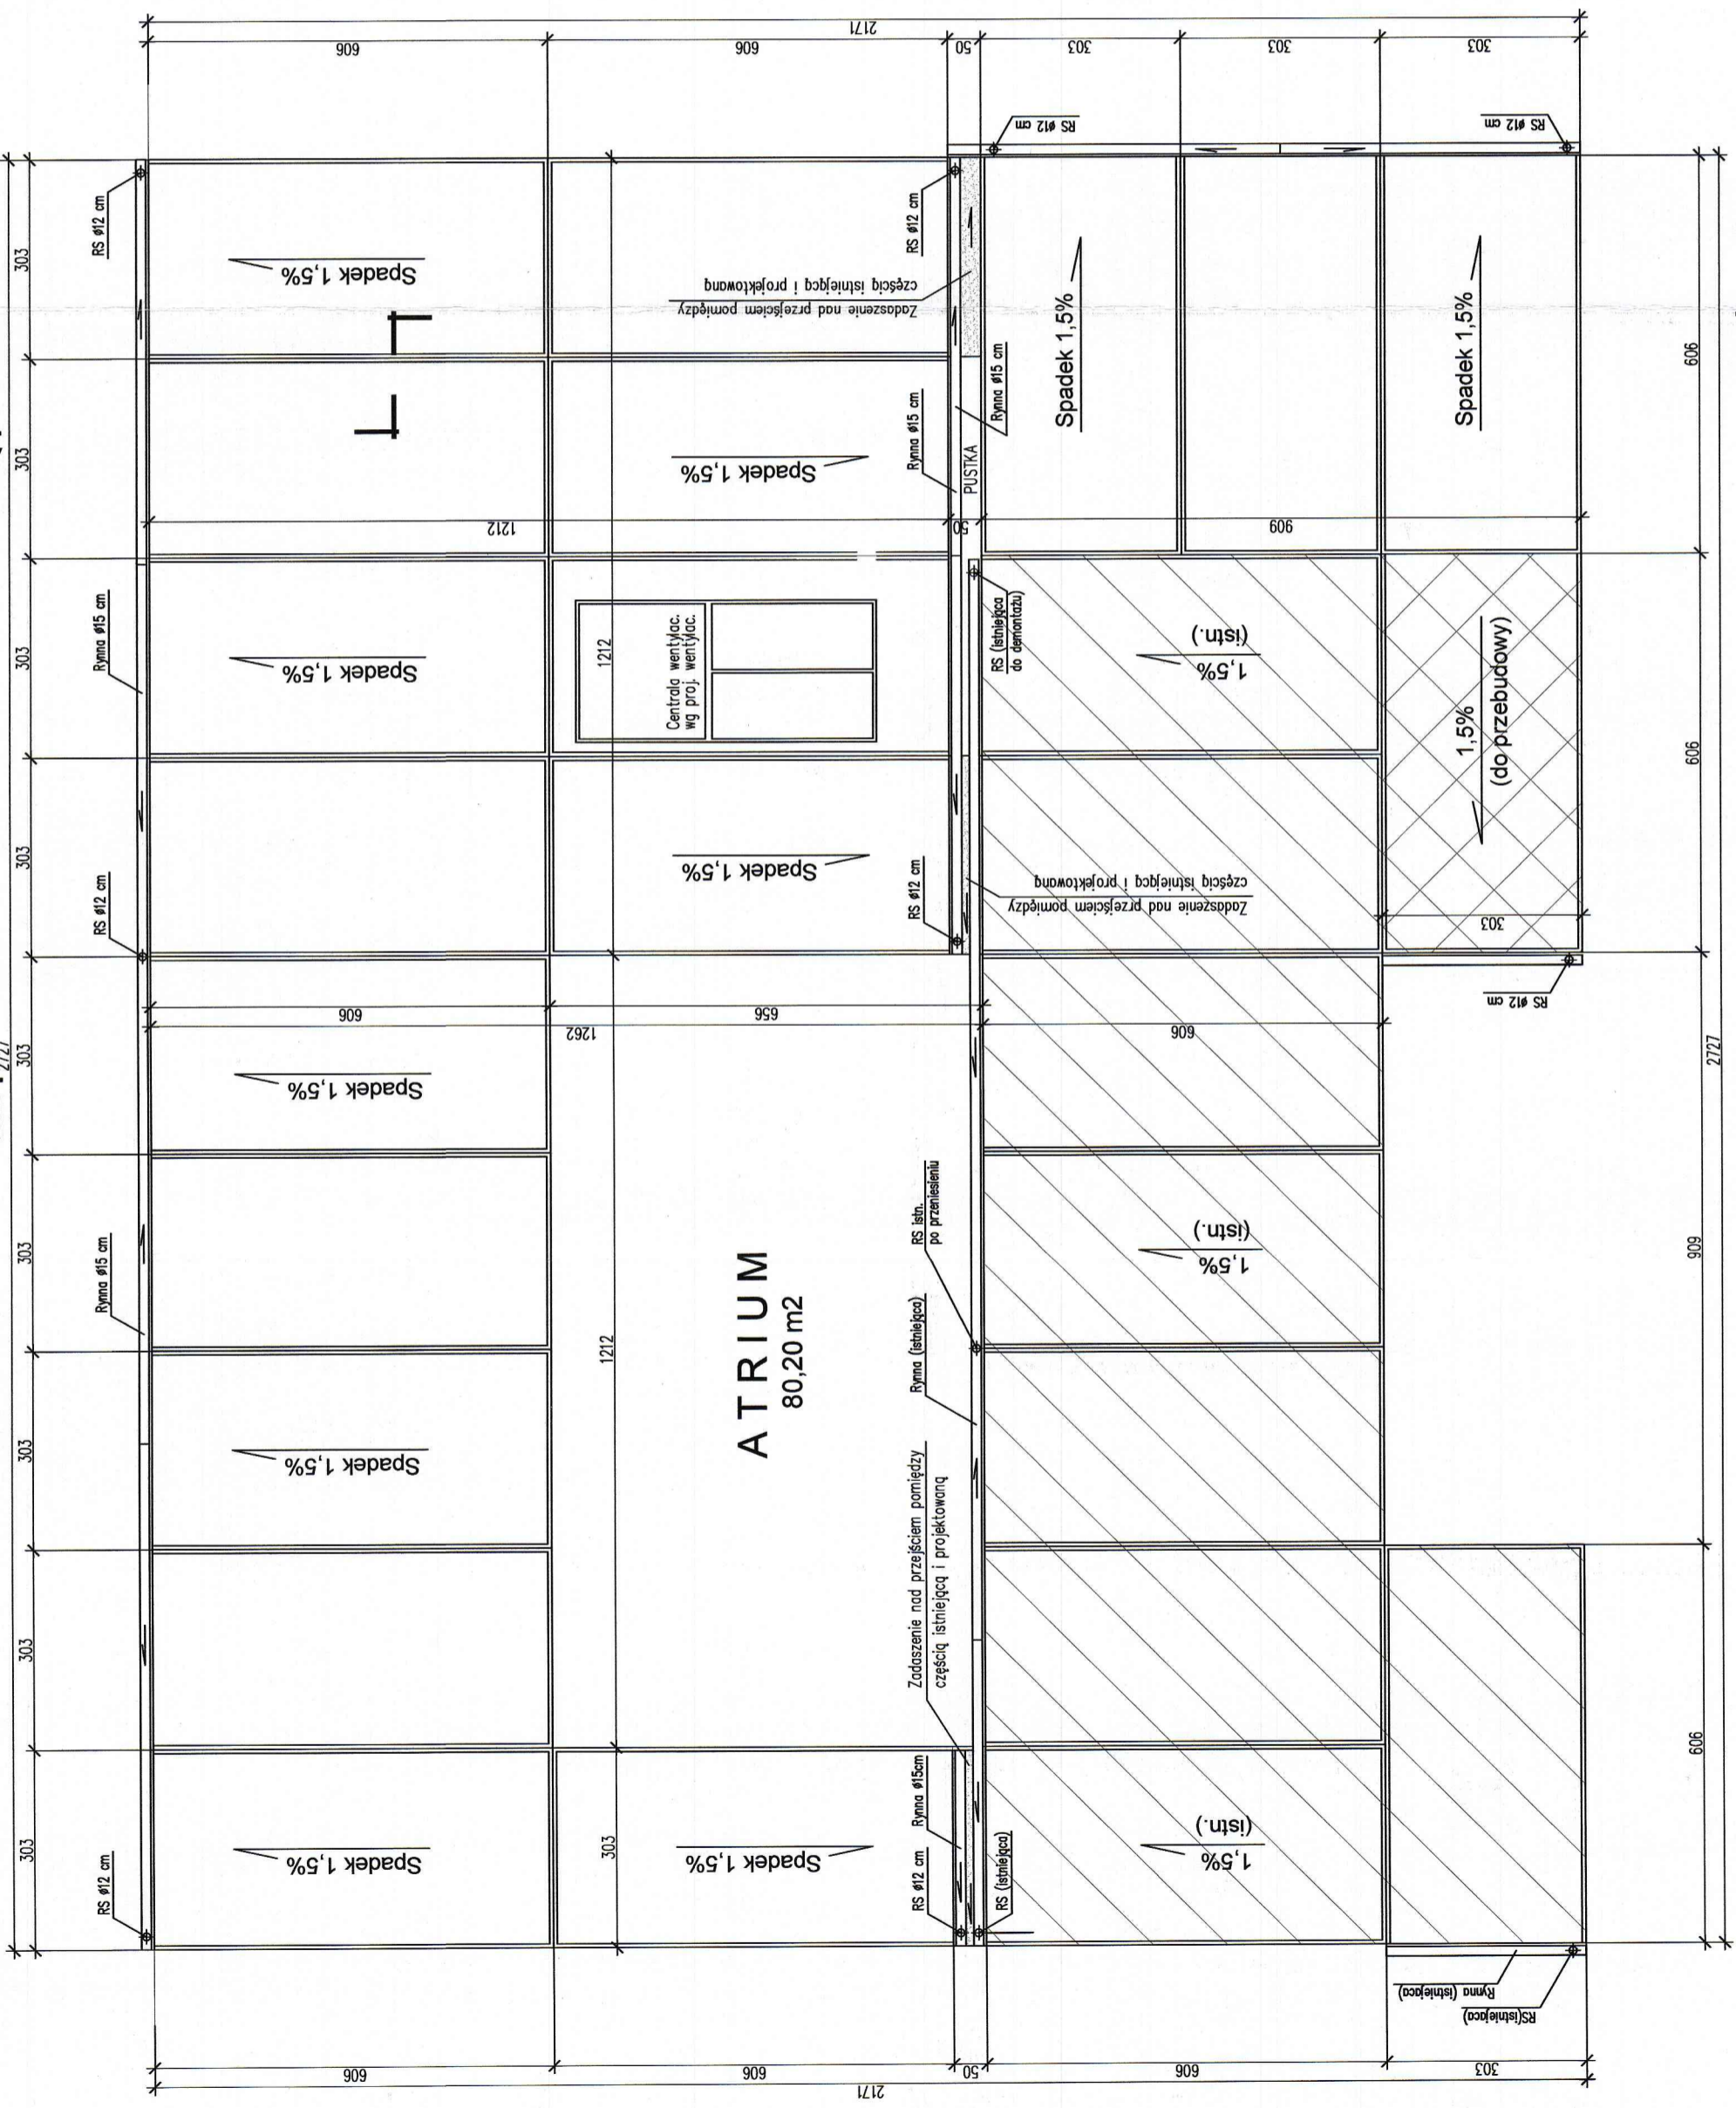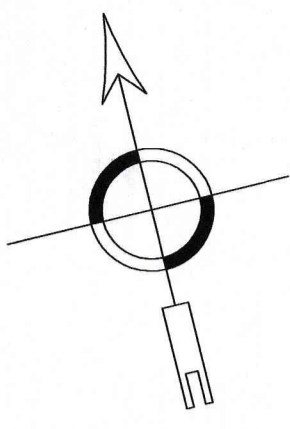


INWESTOR <b>Międzygminny Kompleks Unieszkodliwiania Odpadów ProNatura Sp. z o.o. ul. Ernesta Petersona 22, 85-862 Bydgoszcz</b>		JEDNOSTKA AUTORSKA OPRACOWANIA <b>PRACOWNIA ARCHITEKTONICZNA</b> ul. Piesztolczego 6/18 85-096 Bydgoszcz tel.: 52 323 41 00 e-mail: pracownia@gnis.com.pl	
TEMAT <b>Rozbudowa kontenerowego obiektu socjalnego na nieruchomości oznacz. nr ewid. 51 w obrębie 468 przy ul. Prądczyńskiej 28 w Bydgoszcz</b>		PRACOWNIA ARCHITEKTONICZNA <b>GNIS</b> Spółka z o.o.	
STADIUM PROJEKT BUDOWLANY	BRANŻA ARCHITEKTURA	TYTUŁ RYSUNKU <b>RZUT DACHU</b>	
PROJEKTANT mgr inż. arch. Grzegorz Jaworski	NR UPRAWNIEN mgr inż. arch. Grzegorz Jaworski wpisany w KRS 271018780 wydane przez Województwo Bydgoskie specjalność - architektura w zakresie planym	SKALA 1 : 100	NR ZLECENIA 17/2018
OPRACOWAŁ techn. bud. Mirosław Zawadzki	DATA 05.11.2018	NR RYSUNKU 4/6	
SPRAWDZAŁY mgr inż. arch. Marek Bielski	uprawniona w Wydziale Budowlanej specjalność - architektura w zakresie planym		


A

B



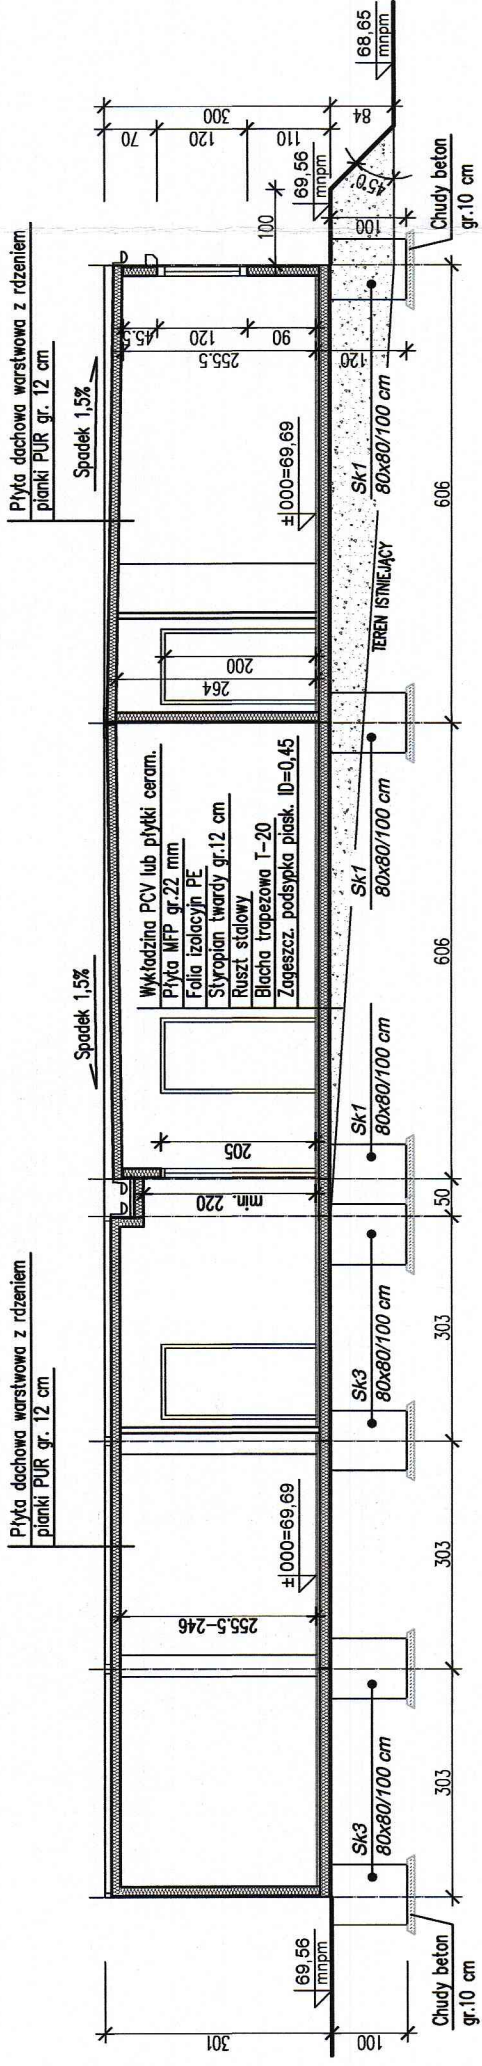


**PRZEKRÓJ A - A**

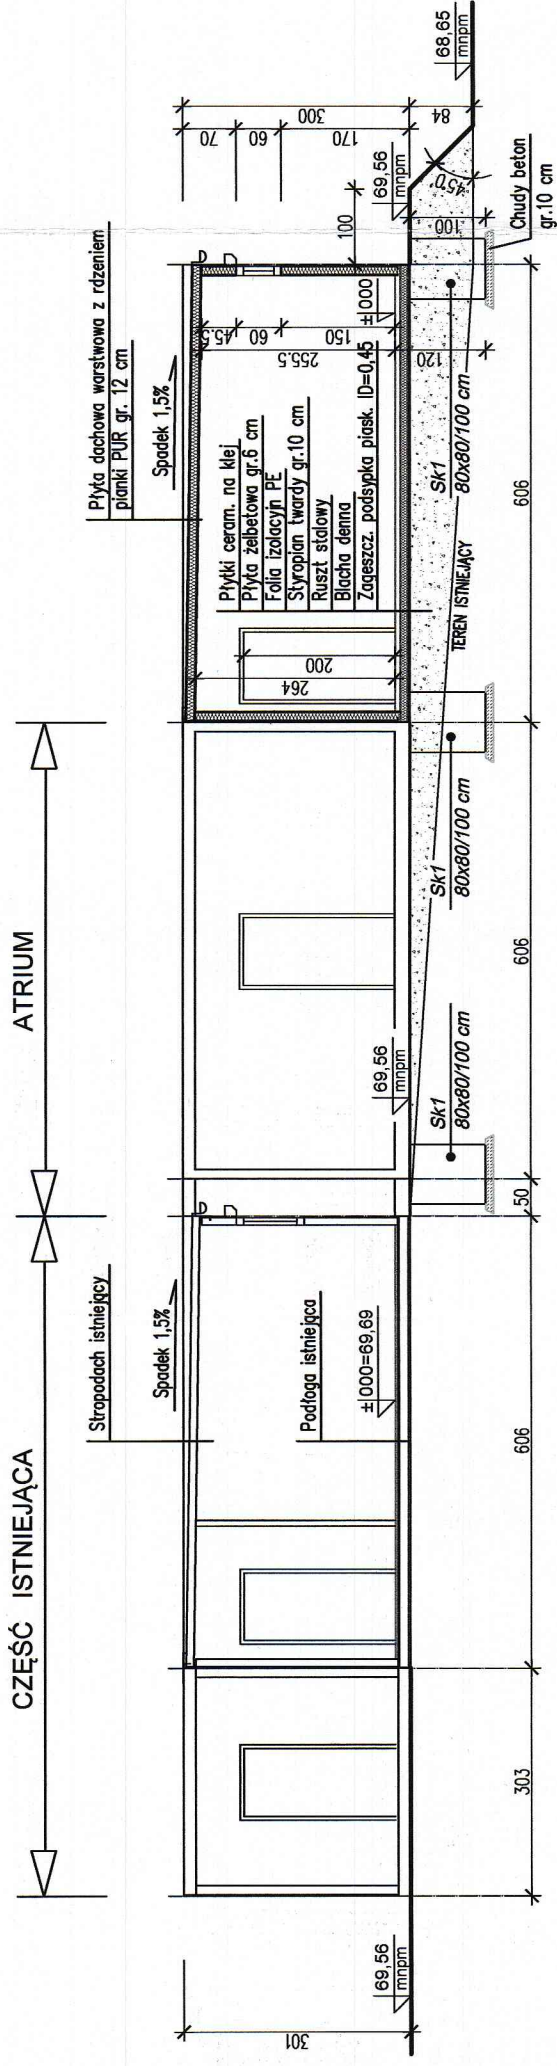


**PRZEKRÓJ B - B**

INWESTOR <b>Międzygminny Kompleks Unieszkodliwiania Odpadów ProNatura Sp. z o.o.</b> ul. Ernesta Peterzona 22, 85-862 Bydgoszcz		JEDNOSTKA AUTORSKA OPRACOWANIA <b>PRACOWNIA ARCHYTEKTONICZNA</b> ul. Piastowska 8/18 85-086 Bydgoszcz tel.: 52 323 41 00 e-mail: pracownia@an.us.com.pl	
TEMAT <b>Rozbudowa kontenerowego obiektu socjalnego na nieruchomości oznacz. nr ewid. 51 w obrębie 468 przy ul. Prądzińskiej 28 w Bydgoszcz</b>		SPÓŁKA Z O.O.	
STADIUM	PROJEKT BUDOWLANY	BRANŻA	ARCHITEKTURA
TYTUŁ RYSUNKU <b>PRZEKROJE A - A, B - B</b>			
PROJEKTANT	IMIE I NAZWISKO mgr inż. arch. Grzegorz Jaworski uprawnienia nr VBPP-7201/27/80 specjalność - architektoniczna w zakresie pełnym	NR UPRAWNIENI	NR ZLECENIA 17/2018
OPRACOWAŁ	mgr inż. arch. Mirosław Zawadzki	DATA	05.11.2018
SPRAWDZAJĄCY	mgr inż. arch. Marek Bielski uprawnienia nr VBPP-7201/28/80 specjalność - architektoniczna w zakresie pełnym	NR RYSUNKU	5/6




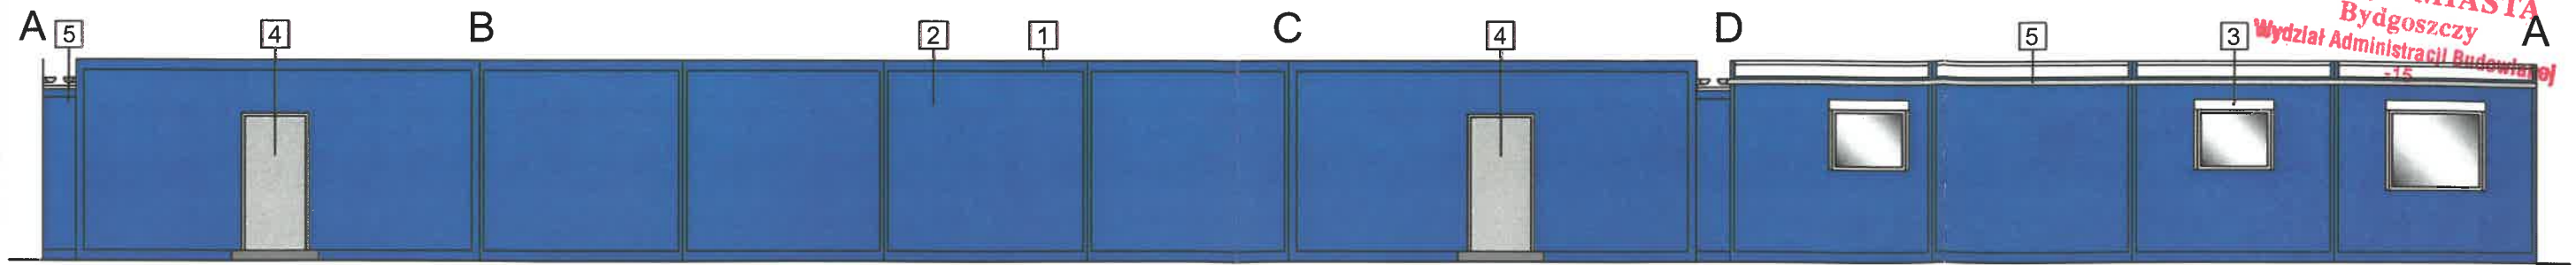


Rozwinięcie elewacji wewnętrznych ATRIUM 1:100

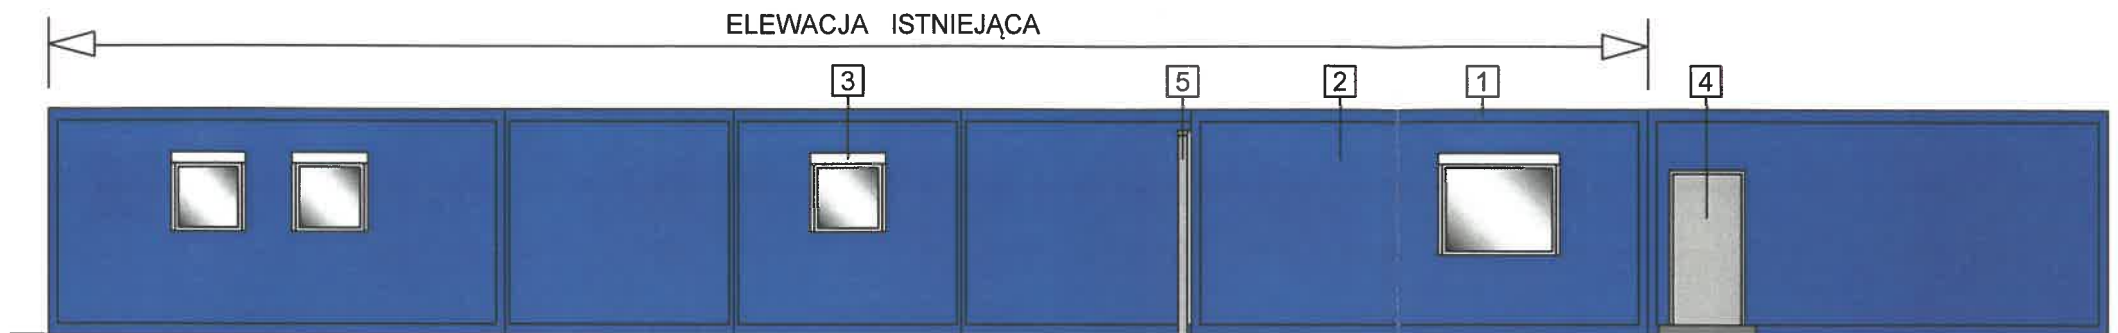


Elewacja wschodnia 1:100

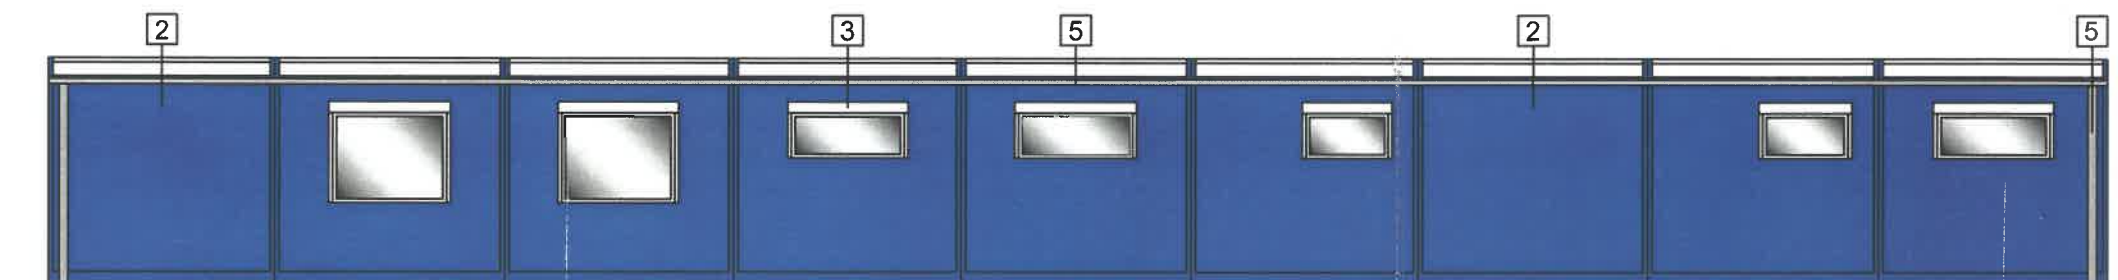

Elewacja zachodnia 1:100

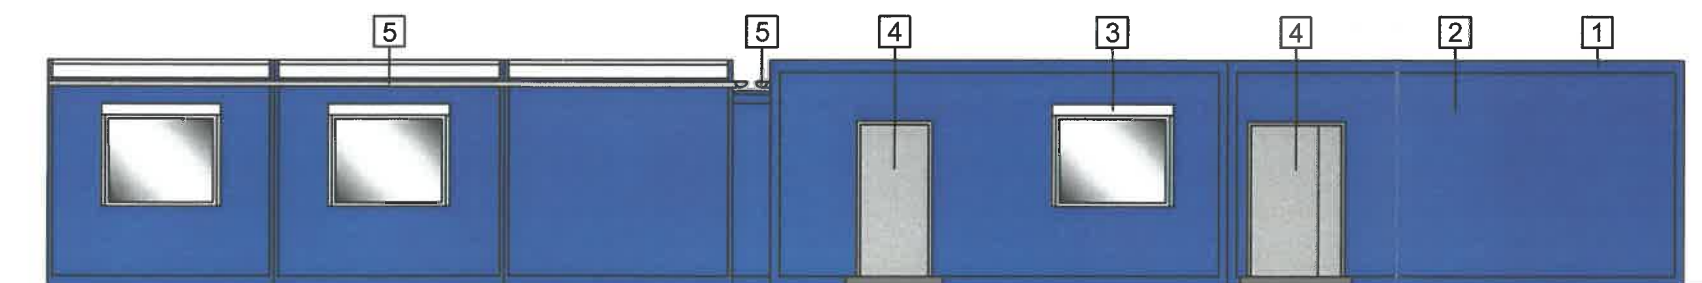

Elewacja północna 1:100

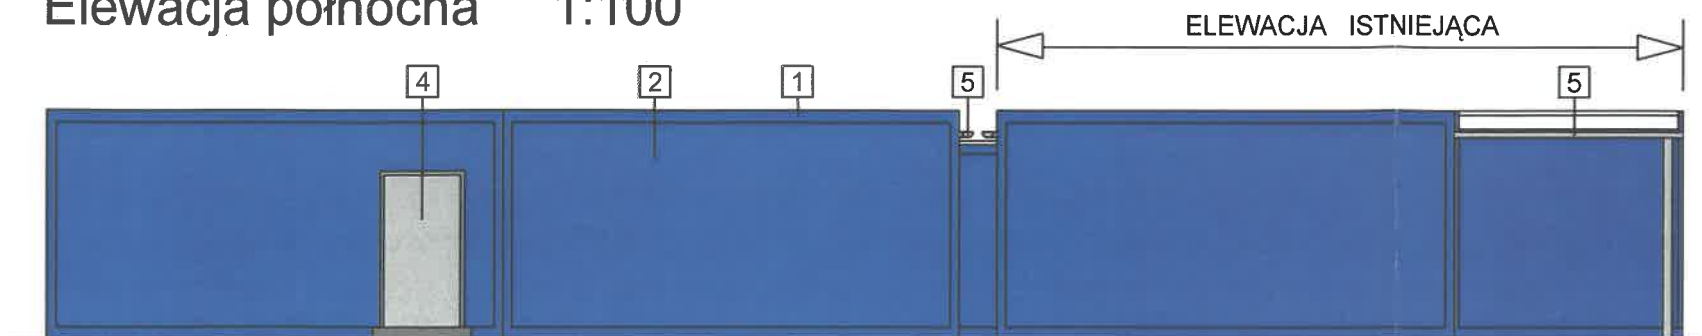

Elewacja południowa 1:100

UWAGA :

Kolorystyka elewacji w nawiązaniu do istniejących zestawów kontenerowych, tzn.:

- 1 - ramy konstrukcji nośnej                    kolor RAL 5010 (niebiesk
- 2 - ściany z płyt warstwowych            kolor RAL 5010 (niebiesk
- 3 - stolarka okienna i żaluzje            kolor RAL 9016 (biały)
- 4 - stolarka drzwiowa zewnętrzna    kolor RAL 7035 (szary)
- 5 - rynny i rury spustowe                kolor RAL 7035 (szary)

INWESTOR		<b>Międzygminny Kompleks</b>	
		<b>Unieszkodliwiania Odpadów ProNatura Sp. z o.o.</b>	
		ul. Ernesta Petersona 22, 85-862 Bydgoszcz	
TEMAT <b>Rozbudowa kontenerowego obiektu socjalnego na nieruchomości oznacz. nr ewid. 51 w obrębie 468 przy ul. Prądocińskiej 28 w Bydgoszczy</b>			
JEDNOSTKA AUTORSKA OPRACOWANIA	PRACOWNIA ARCHITEKTONICZNA		ul. Pestkowskiego 6/18 85-095 Bydgoszcz tel.: 52 323 41 00 e-mail: pracownia@arus.com.pl
STADIUM		PROJEKT BUDOWLANY	BRANŻA ARCHITEKTURA
TYTUŁ RYSUNKU			
<b>ELEWACJE</b>			
PROJEKTANT	IMIĘ I NAZWISKO	NR UPRAWNIEŃ	PODPIS
	mgr inż. arch. Grzegorz Jaworski		
	uprawnienia nr WBPP-7210/157/80 wydane przez Wojewodę Bydgoskiego specjalność - architektoniczna w zakresie pełnym		
OPRACOWAŁ	techn. bud. Mirosław Zawadzki		
SPRAWDZAJĄCY	mgr inż. arch. Marek Bielski		
	uprawnienia nr WBPP-7210/120/80 wydane przez Wojewodę Bydgoskiego specjalność - architektoniczna w zakresie pełnym		
			SKALA 1 : 100
			NR ZLECENIA 17/2018
			DATA 05.11.2018
			NR RYSUNKU 6/6