



9 Kontenerów istniejących
17 Kontenerów projektowanych

RAZEM: 26 kontenerów

OBRYŚ KONTENERÓW
ISTNIEJĄCYCH

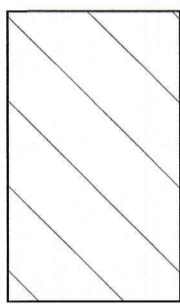

LEGENDA :

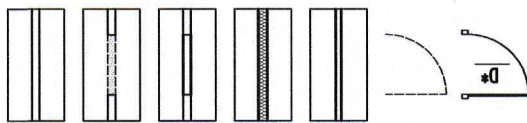

ŚCIANY ISTNIEJĄCE

FRAGMENTY ŚCIAN ISTNIEJĄCYCH
DO WYBURZENIA

ZABUDOWA ISTNIEJĄCYCH OTWORÓW
OKIENNYCH LUB DRZWIOWYCH

ŚCIANY PROJEKT. Z PŁYT WARSTWOWYCH
Z RDZENIEM Z PIANKI PUR (GR. 12 CM)



ŚCIANY PROJEKT. Z PŁYT WARSTWOWYCH
Z RDZENIEM STYROPIANOWYM (GR. 7.5 CM)

ISTNIEJĄCE SKRZYDŁA DRZWIOWE
DO DEMONTAŻU

SKRZYDŁO DRZWIOWE
Z KRATKĄ WENTYLACYJNĄ

ZESTAWIENIE POMIESZCZEŃ

NR	NAZWA POMIESZCZENIA	POW./m2	PODŁOGA
1.01	PRZEDSIONEK	4,20	WYKŁADZINA PCV
1.02	WĘŻEL SANITARNY	11,30	PŁYTKI GRESS
1.03	SZATNIA CZYSTA (część istniejąca)	36,87	WYKŁADZINA PCV
1.04	SZATNIA CZYSTA (część projektowana)	48,71	WYKŁADZINA PCV
1.05	POMIESZCZENIE GOSPODARCZE	1,97	PŁYTKI GRESS
1.06	UMYWALNIA (część istniejąca)	14,00	PŁYTKI GRESS
1.07	KOMUNIKACJA	10,24	WYKŁADZINA PCV
1.08	NATRYSKI (część istniejąca)	20,11	PŁYTKI GRESS
1.09	UMYWALNIA + NATRYSKI (część istniejąca)	34,03	PŁYTKI GRESS
1.10	SZATNIA BRUDNA (część projektowana)	33,34	WYKŁADZINA PCV
1.11	SUSZARNIA ODZIEŻY	17,66	WYKŁADZINA PCV
1.12	SZATNIA BRUDNA (część istniejąca)	38,86	WYKŁADZINA PCV
1.13	PRZEDSIONEK	4,20	WYKŁADZINA PCV
1.14	POMIESZCZENIE BIUROWE	11,87	WYKŁADZINA PCV
1.15	PRZEDSIONEK	1,85	WYKŁADZINA PCV
1.16	POMIESZCZENIE BIUROWE	40,75	WYKŁADZINA PCV
1.17	WĘŻEL SANITARNY	8,06	PŁYTKI GRESS
1.18	MAGAZYN	16,34	WYKŁADZINA PCV
1.19	MAGAZYN	36,10	WYKŁADZINA PCV
1.20	KOMUNIKACJA	13,59	WYKŁADZINA PCV
1.21	SŁUZA	4,56	WYKŁADZINA PCV
1.22	JADALNIA PRACOWNIKÓW	32,46	WYKŁADZINA PCV
	RAZEM	441,07	

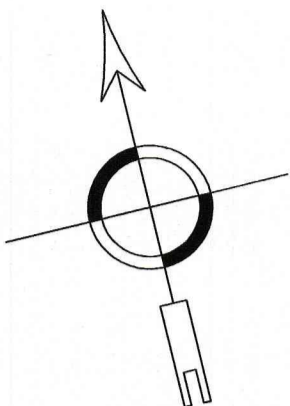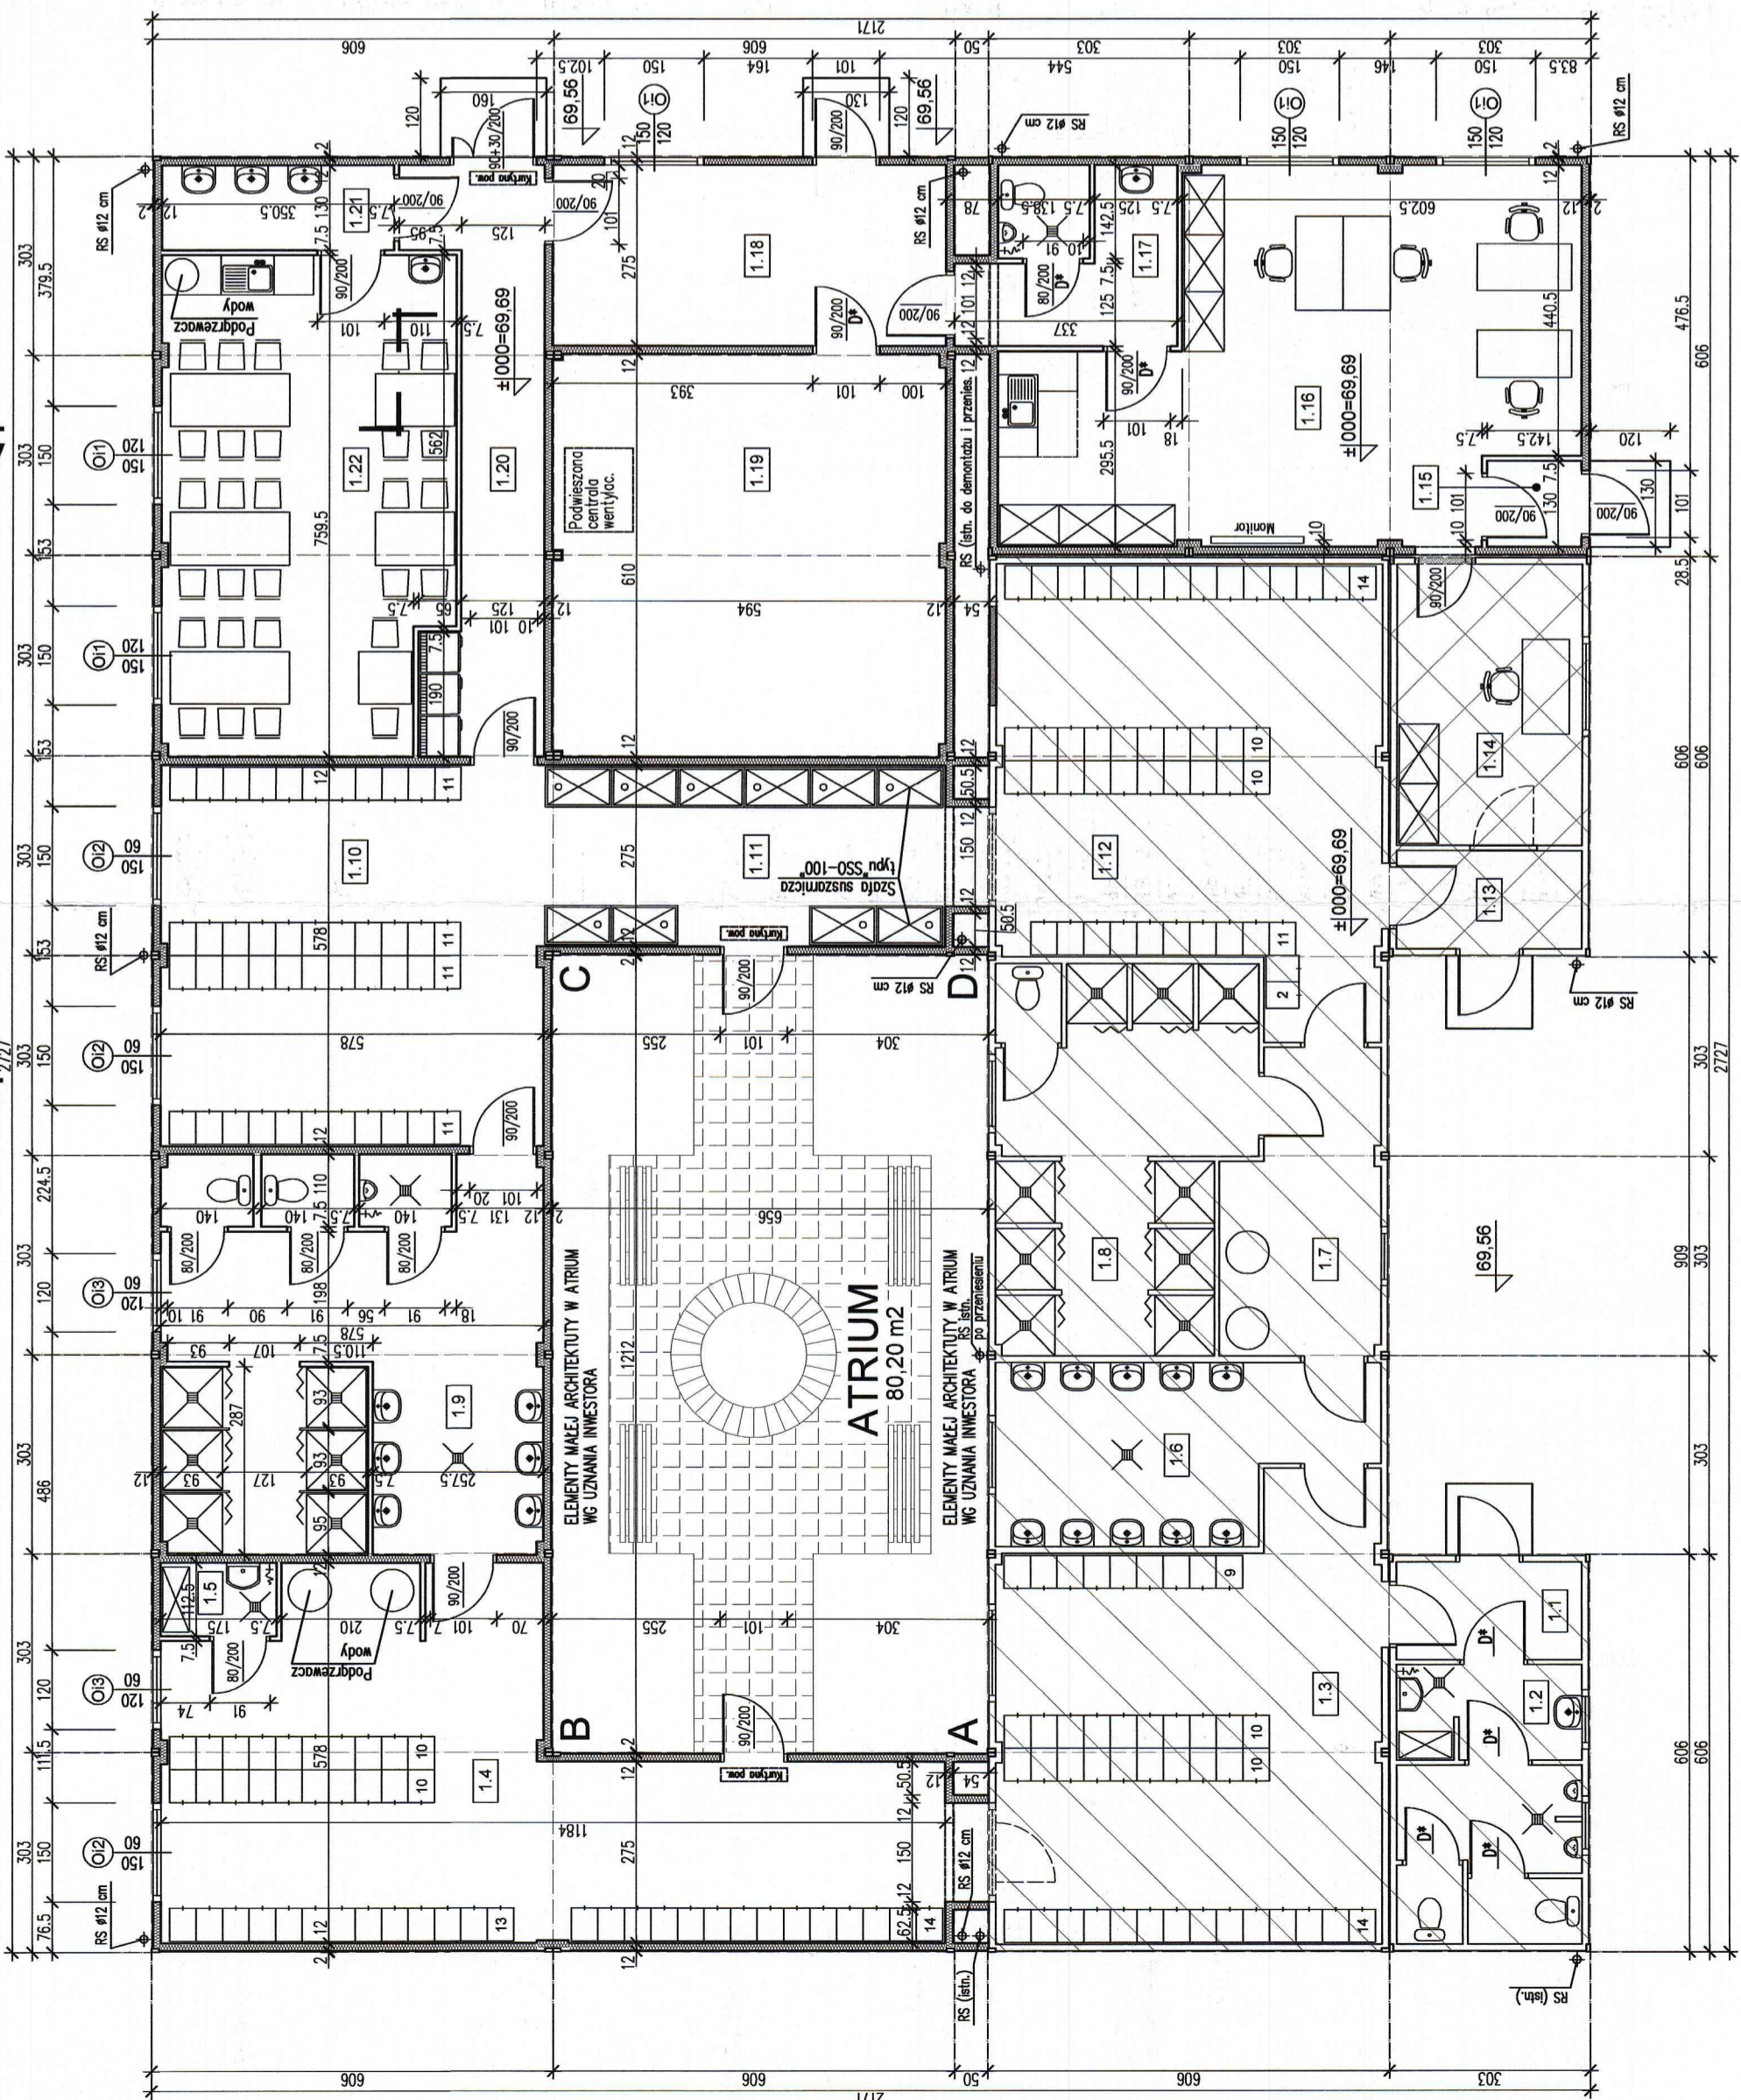

INWESTOR
Międzygminny Komplex
Unieszkodliwiania Odpadów ProNatura Sp. z o.o.
ul. Ernesta Patersona 22, 85-862 Bydgoszcz

TEMA
Rozbudowa kontenerowego obiektu socjalnego
na nieruchomości oznacz. nr ewid. 51 w obrębie 468
przy ul. Prądocińskiej 28 w Bydgoszcy

JEDYNKA AUTORSKA OPRACOWANIA
ul. Paskiego 6/18
85-065 Bydgoszcz
tel.: 52 233 41 00
e-mail: pracownia@anus.com.pl

STADIUM
PROJEKT BUDOWLANY

BRANŻA
ARCHITEKTURA

TYTUŁ RYSUNKU
RZUT PRZYZIEMIA

PROJEKTANT mgr inż. arch. Grzegorz Jaworski ul. Wesoła 21/01/020 specjalność - architektura w zakresie pełnym	NR UPRAWNIEN PODPIS	SKALA 1 : 100
OPRACOWAŁ techn. bud. Mirosław Zawadzki		NR ZELENIA 17/2018
SPRAWDZAJĄCY mgr inż. arch. Marek Bielski ul. Wesoła 21/01/020 specjalność - architektura w zakresie pełnym		DATA 05.11.2018
		NR RYSUNKU 3/6