


Skala 1:500

MIEJSKA PRACOWNIA GEODEZYJNA  
W BYDGOSZCZY  
MAPA ZASADNICZA  
m. Bydgoszcz  
PLUNG 2000 s. 6  
ukt. Adhies.: Amsterdam  
MP6.D.117. 05 933 20 18  
Bydgoszcz, dnia: 2018-04-09  
Wykonali: *Leszek Cichan*

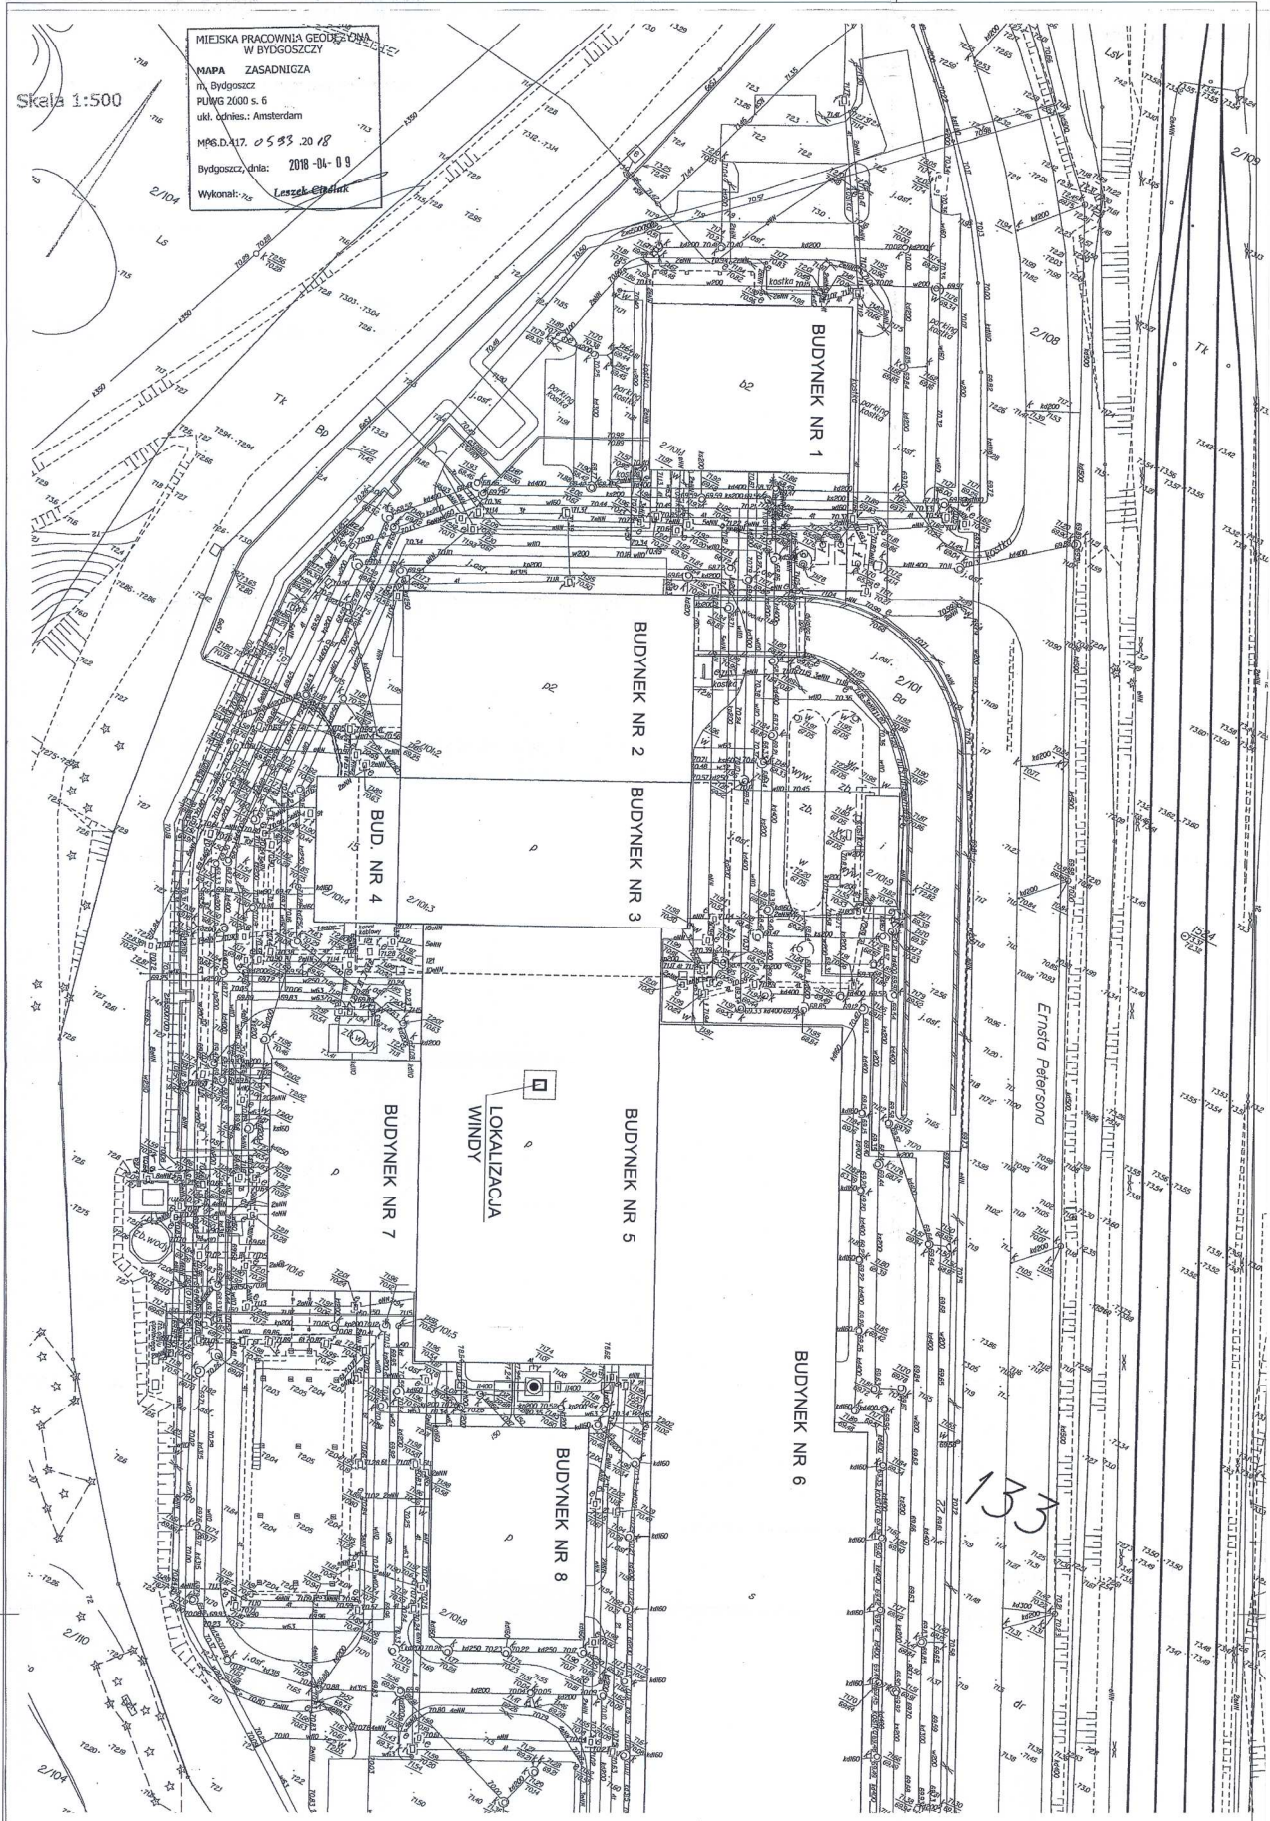

**LEGENDA:**

- 1 - BUD. ADMINISTRACJA - SOCJALNO-EDUKACYJNY
- 2 - HALA ROZADUNKOWA
- 3 - BUNKIER NA ODPADY
- 4 - CENTRALNA DYSPOZYTORNA I LABORATORIUM
- 5 - HALA PROCESU SPALANIA
- 6 - BUDYNEK WALORYZACJI I SEZONOWANIA ZUZLA
- 7 - BUDYNEK CYKLU CIEPLNEGO
- 8 - BUD. ZESTALANIA I STABILIZACJI PYŁÓW I POPIOŁÓW

**UWAGA:**  
SZCZEGÓLNO LOKALIZACJA WINDY W G. GEODEZYJNE WYZNACZAJEJ LINII BAZOWEJ W HALI PROCESU SPALANIA (BUDYNEK NR 5).


Zabudowa oc. deopz  
znr. 430 846 646 WPB  
nr. 935/2018  
zob. 10.09.2018.



Załącznik do decyzji  
znak: 67.50.846.2018.MPB  
nr 935/2018  
z dnia 10.09.2018r.

**UWAGA :**

1. LINIĘ BAZOWĄ NALEŻY WYTYCZYĆ GEODEZYJNIE WG OPERATU POMIAROW. STANOWIĄCEGO ZAŁĄCZNIK DO NINIEJSZEGO OPRACOWANIA
2. WSZYSTKIE WYMIARY BEZWZGLĘDNE SPRAWDZIĆ W NATURZE !

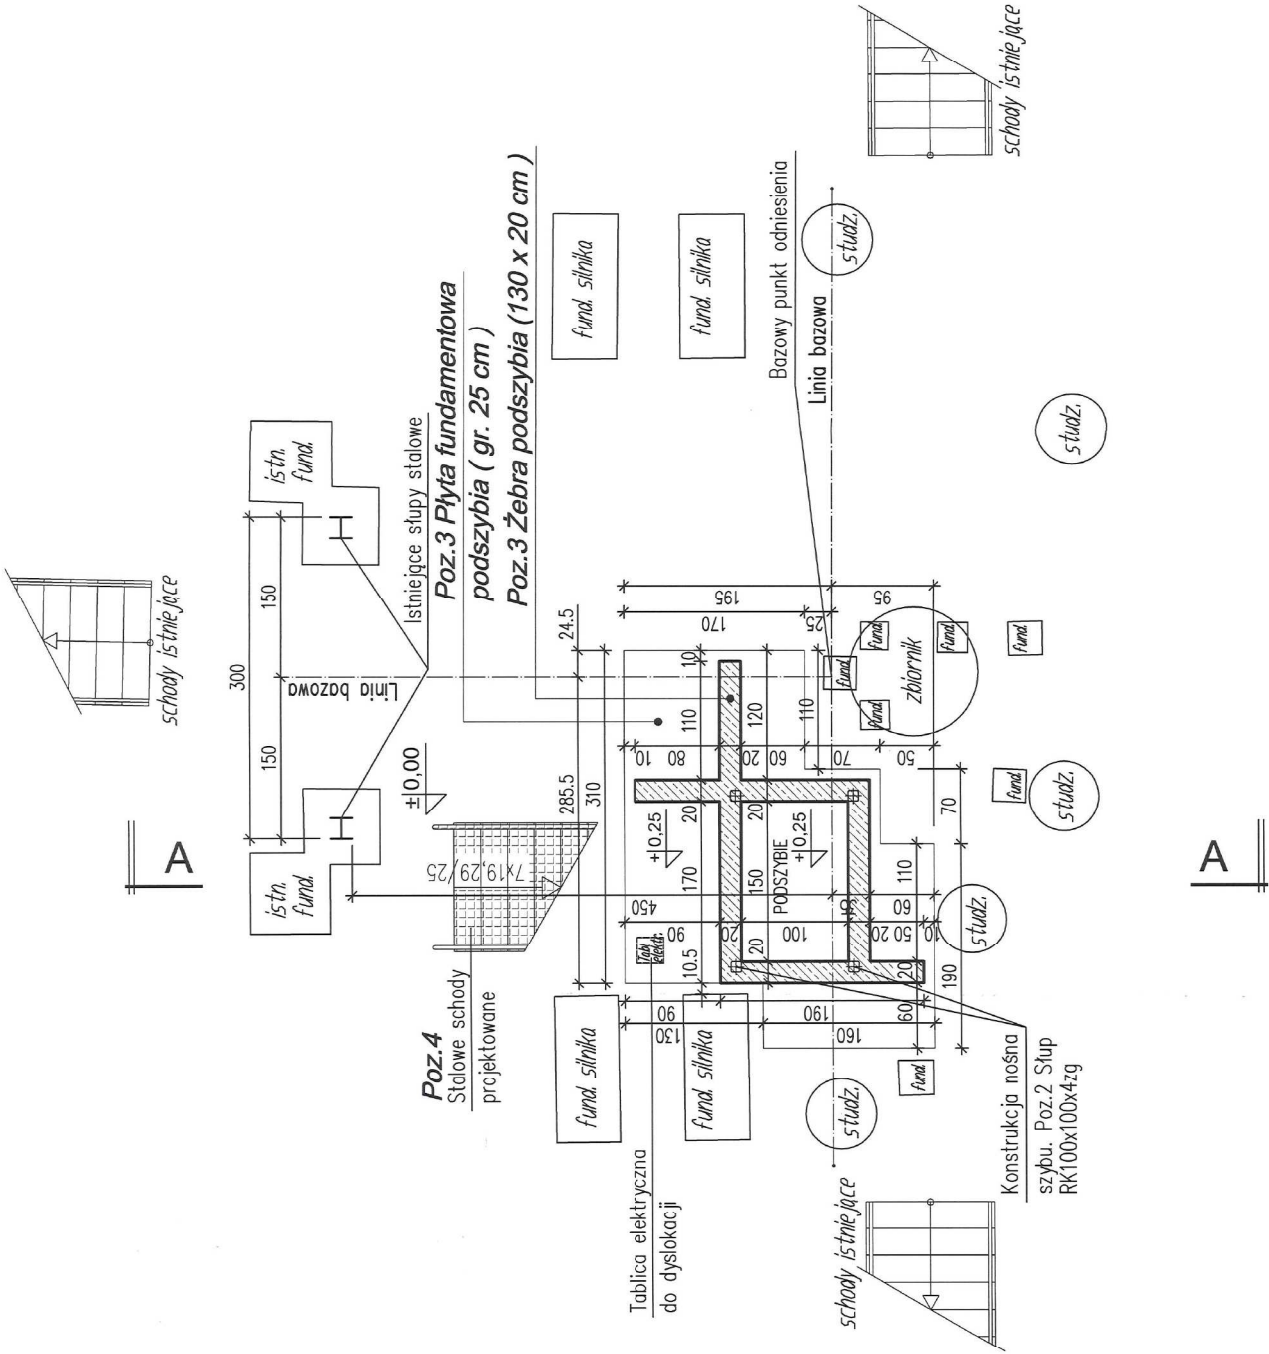


|  |   |
|--|---|
| INWESTOR<br><b>Międzygminny Komplex Unieszkodliwiania Odpadów ProNatura Sp. z o.o.</b><br>ul. Ernesta Petersona 22, 85-862 Bydgoszcz   | PRACOWNIA ARCHYTEKTONICZNA<br>ul. Pełebackiego 8/8<br>85-036 Bydgoszcz<br>tel.: 22 233 41 00<br>e-mail: pracownia@ena.com.pl        |
| TEMAT<br><b>Budowa windy przemysłowej wraz z konstr. nośną usytuowanej w hali procesu spalania Z-dru Termicznego Przekształcania Odpad. Komunaln. przy ul. Ernesta Petersona 22 w Bydgoszczy działka nr 2/101; obręb 133 Bydgoszcz</b> | JEDNOSTKA AUTORSKA OPRACOWANIA<br> Spółka z o.o. |
| STADIUM<br>PROJEKT BUDOWLANY   | BRANŻA<br>ARCHITEKTURA  |
| <b>RZUT POZIOMU PARTERU ( ± 0,00 )</b>   |   |
| IMIĘ I NAZWISKO<br>mgr inż. arch. Grzegorz Jaworski  | NR UPRAWNIENI<br>Podpis   |
| PROJEKTANT<br>mgr inż. arch. Grzegorz Jaworski<br><small>uprawnienia nr WBP-P-7210103/000<br/>Wydział Projektowania i Wykonawstwa<br/>specjalność: Architektura i Urbanistyka</small>  | SKALA<br>1 : 50   |
| OPRACOWNI<br>techn. bud. Mirosław Zawadzki   | NR ZLECENIA<br>2/2018   |
| SPRAWDZAJĄCY<br>mgr inż. arch. Marek Bieleski<br><small>uprawnienia nr WBP-P-7210103/000<br/>Wydział Projektowania i Wykonawstwa<br/>specjalność: Architektura i Urbanistyka</small>   | DATA<br>18.06.2018  |
|  | NR RYSUNKU<br>219   |


KZECZOZNAWCA DO PRAW ZABEZPIECZEN  
PRZECIWIW ZŁAGOWYCH  
inż. Adam Bieniek (Nipr. 287794)  
Bydgoszcz, dnia 22.08.2018  
Zgodność projektu z wymaganiami  
ochrony przeciwpożarowej  
bez uwag z uwzględnieniem  
skwercelem

**UWAGA :**

1. LINIĘ BAZOWĄ NALEŻY WYTYCZYĆ GEODEZYJNIE WG OPERATU POMIAROW. STANOWIĄCEGO ZAŁĄCZNIK DO NINIJSZEGO OPRACOWANIA
2. WSZYSTKIE WYMIARY BEZWZGLĘDNE SPRAWDZIĆ W NATURZE !

|   |  |
|---|--|
| INWESTOR<br>Międzygminny Komplex<br>Unskodolwiania Odpadów ProNatura Sp. z o.o.<br>ul. Ernesta Petersona 22, 85-862 Bydgoszcz   | PRACOWNIA ARCHITEKTONICZNA<br>ul. Pełkińskiego 6/18<br>85-406 Bydgoszcz<br>tel.: 22 233 41 00<br>e-mail: pracownia@gnus.com.pl |
| TEMAT<br>Budowa windy przemysłowej wraz z konstr. nośną<br>usytuowanej w hali procesu spalania<br>Z-du Termicznego Przekształcania Odpad. Komunaln.<br>przy ul. Ernesta Petersona 22 w Bydgoszcz<br>działka nr 2/101; obręb 133 Bydgoszcz | JEDNOSTKA<br>AUTORSKA<br>OPRACOWANIA<br>Spółka z o.o.  |
| STADIUM<br>PROJEKT BUDOWLANY  | BRANŻA<br>ARCHITEKTURA   |
| <b>RZUT POZIOMU + 1,35</b>  |  |
| IMIĘ I NAZWISKO<br>mgr inż. arch. Grzegorz Jaworski<br>ul. Włocławka 14, WBP-72 10 15200<br>wydział architektury w Zakładzie Inżyn.<br>specjalność: architektura w zakresie inżyn.  | NR UPRAWNIENI<br>PODPIS  |
| PROJEKTANT  | SKALA<br>1 : 50  |
| OPRACOWNIK  | NR ZLECENIA<br>2/2018  |
| SPRAWDZAJĄCY<br>mgr inż. arch. Marek Bieleski<br>ul. Włocławka 14, WBP-72 10 15200<br>wydział architektury w Zakładzie Inżyn.<br>specjalność: architektura w zakresie inżyn.  | DATA<br>18.06.2018   |
|   | NR RYSUNKU<br>319  |

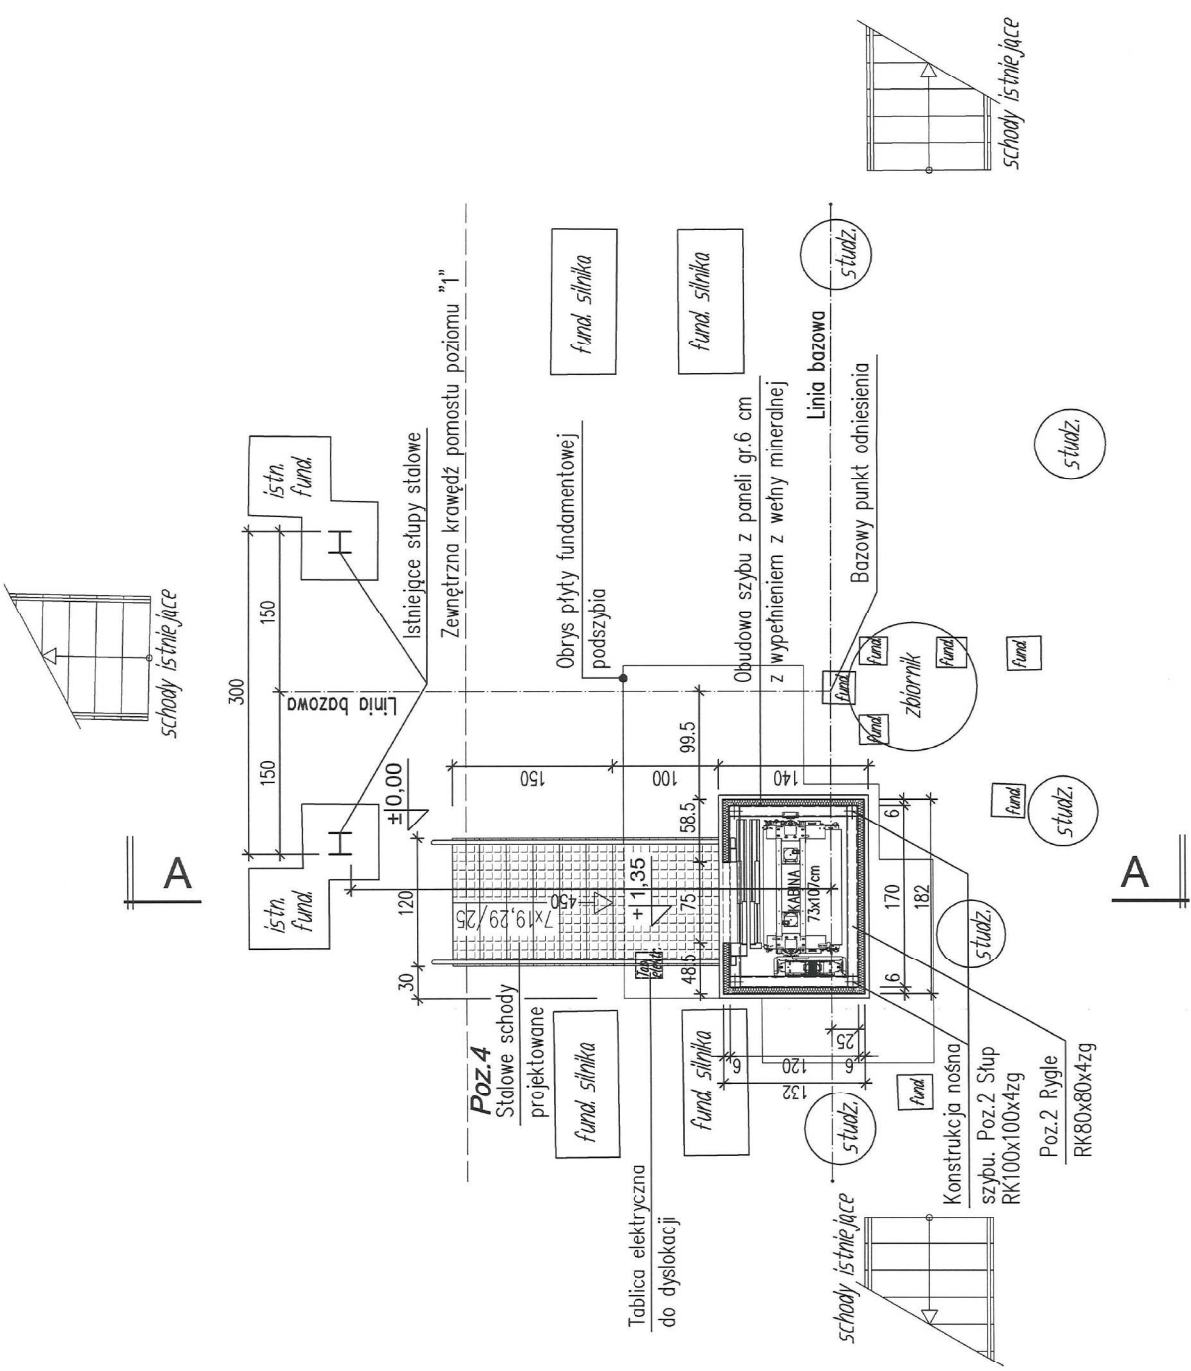


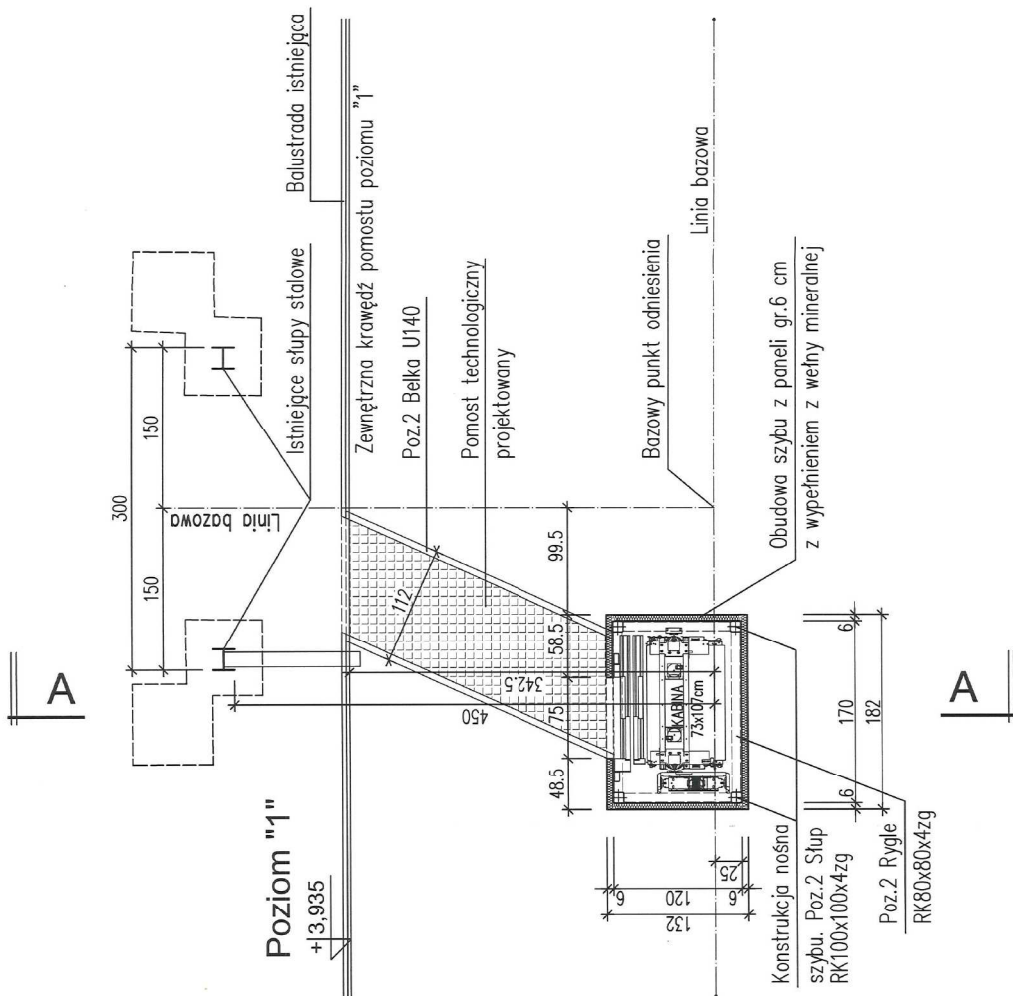

**UWAGA :**



1. LINIĘ BAZOWĄ NALEŻY WYTYCZYĆ GEODEZYJNIE WG OPERATU POMIAROW. STANOWIĄCEGO ZAŁĄCZNIK DO NINIEJSZEGO OPRACOWANIA
2. WSZYSTKIE WYMIARY BEZWZGLĘDNI SPRAWDZIĆ W NATURZE !
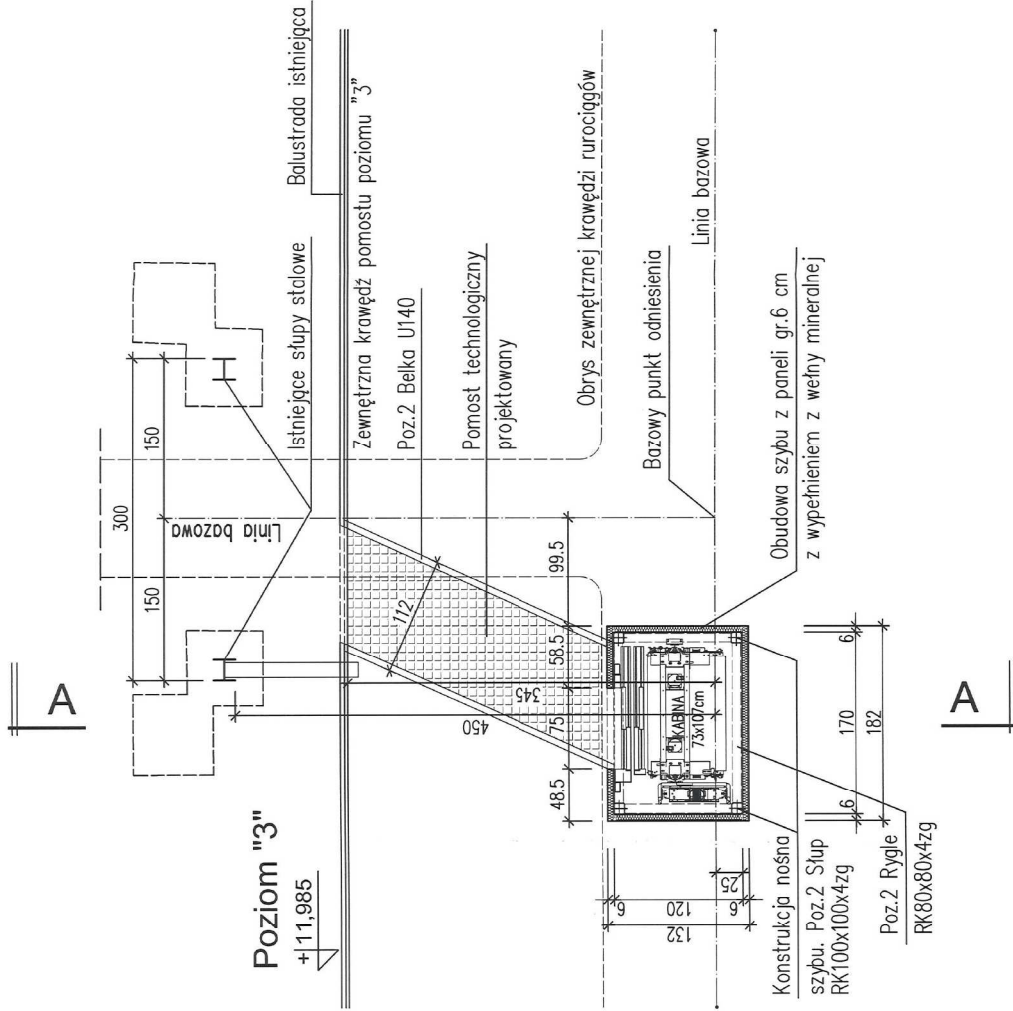
|  |  |   |                               |
|--|--|---|-------------------------------|
| INWESTOR<br><b>Międzyminny Komplex<br/>Unieszkodliwiania Odpadów ProNatura Sp. z o.o.<br/>ul. Ernesta Peterzona 22, 85-862 Bydgoszcz</b>   |  | BRANŻA<br>ARCHITEKTURA  |                               |
| TEMAT<br><b>Budowa windy przemysłowej wraz z konstr. nośną usytuowanej w hali procesu spalania Z-odu Termicznego Przekształcania Odpad. Komunaln. przy ul. Ernesta Peterzona 22 w Bydgoszczy działka nr 2/101; obręb 133 Bydgoszcz</b> |  | AUTORSKA OPRACOWANIA<br><b>PRACOWNIA ARCHITEKTONICZNA</b><br>ul. Piłsudskiego 8/18<br>85-405 Bydgoszcz<br>tel.: 22 323 41 00<br>e-mail: pracownia@ana.com.pl<br>Spółka z o.o. |                               |
| STADIUM<br>PROJEKT BUDOWLANY   |  | TYTUŁ RYSUNKU<br><b>RZUT POZIOMU "1" (+ 3,935)</b>  |                               |
| PROJEKTANT   | MIĘLIŃCZNSKO<br>mgr inż. arch. Grzegorz Jaworski<br>uprawnienia nr. W02/PF/72/10/13/2020<br>specjalność: architektura w zakresie prawnym | NR UPRAWNIENIŃ  | PODPIŚC<br><i>[Signature]</i> |
| OPROWADZ.  | techn. bud. Mirosław Zawadzki  | NR ZLECENIA   | 2/2018                        |
| SPRAWDZAJĄCY   | mgr inż. arch. Marek Bieleski<br>wydane przez Wydział Budowlany<br>specjalność: architektura w zakresie prawnym                          | DATA  | 18.06.2018                    |
|  |  | NR RYSUNKU  | 4/9                           |




**UWAGA :**

1. LINIĘ BAZOWĄ NALEŻY WYTYCZYĆ GEODEZYJNIE WG OPERATU POMIAROW. STANOWIĄCEGO ZAŁĄCZNIK DO NINIEJSZEGO OPRACOWANIA
2. WSZYSTKIE WYMIARY BEZWNZGLĘDNI SPRAWDZIĆ W NATURZE !

|   |  |                                   |   |
|---|--|-----------------------------------|---|
| <b>INWESTOR</b><br>Międzygminny Komplex<br>Unieszkodliwiania Odpadów ProNatura Sp. z o.o.<br>ul. Ernesta Petersona 22, 85-862 Bydgoszcz   |  |                                   |   |
| <b>TEMAT</b><br>Budowa windy przemysłowej wraz z konstr. nośną<br>usytuowanej w hali procesu spalania<br>Z-du Termicznego Przekształcania Odpad. Komunaln.<br>przy ul. Ernesta Petersona 22 w Bydgoszczy<br>działka nr 2/101; obręb 133 Bydgoszcz |  |                                   |   |
| <b>JEDNOSKA<br/>AUTORSKA<br/>OPRACOWANIA</b>  | PRACOWNIA ARCHITEKTONICZNA<br><br>Spółka z o.o.<br>ul. Paskiego 8/8<br>85-065 Bydgoszcz<br>tel.: 52 228 41 00<br>e-mail: pracownia@anusa.com.pl |                                   |   |
| STADIUM   | PROJEKT BUDOWLANY  | BRANŻA                            | ARCHITEKTURA  |
| <b>TYTUŁ RYSUNKU</b><br>RZUT POZIOMU "3" ( + 11,985 )   |  |                                   |   |
| <b>PROJEKTANT</b><br>mgr inż. arch. Grzegorz Jaworski<br>Wydział Inżynierii Budowlanej<br>specjalność: Architektura w zakresie przym.   | <b>IMIE I NAZWISKO</b><br>mgr inż. arch. Grzegorz Jaworski   | <b>NR UPRAWNIENI</b><br>11/17/200 | <b>PODIŚ</b><br> |
| <b>OPRACOW.</b>   | techn. bud. Mirosław Zawadzki  | <b>DATA</b><br>2/2018             | <b>NR ZLECENIA</b><br>519   |
| <b>SPRAWZUJĄCY</b><br>mgr inż. arch. Marek Bielecki<br>Wydział Inżynierii Budowlanej<br>specjalność: Architektura w zakresie przym.   | <b>DATA</b><br>18.06.2018  | <b>NR RYSUNKU</b><br>5/9          |   |




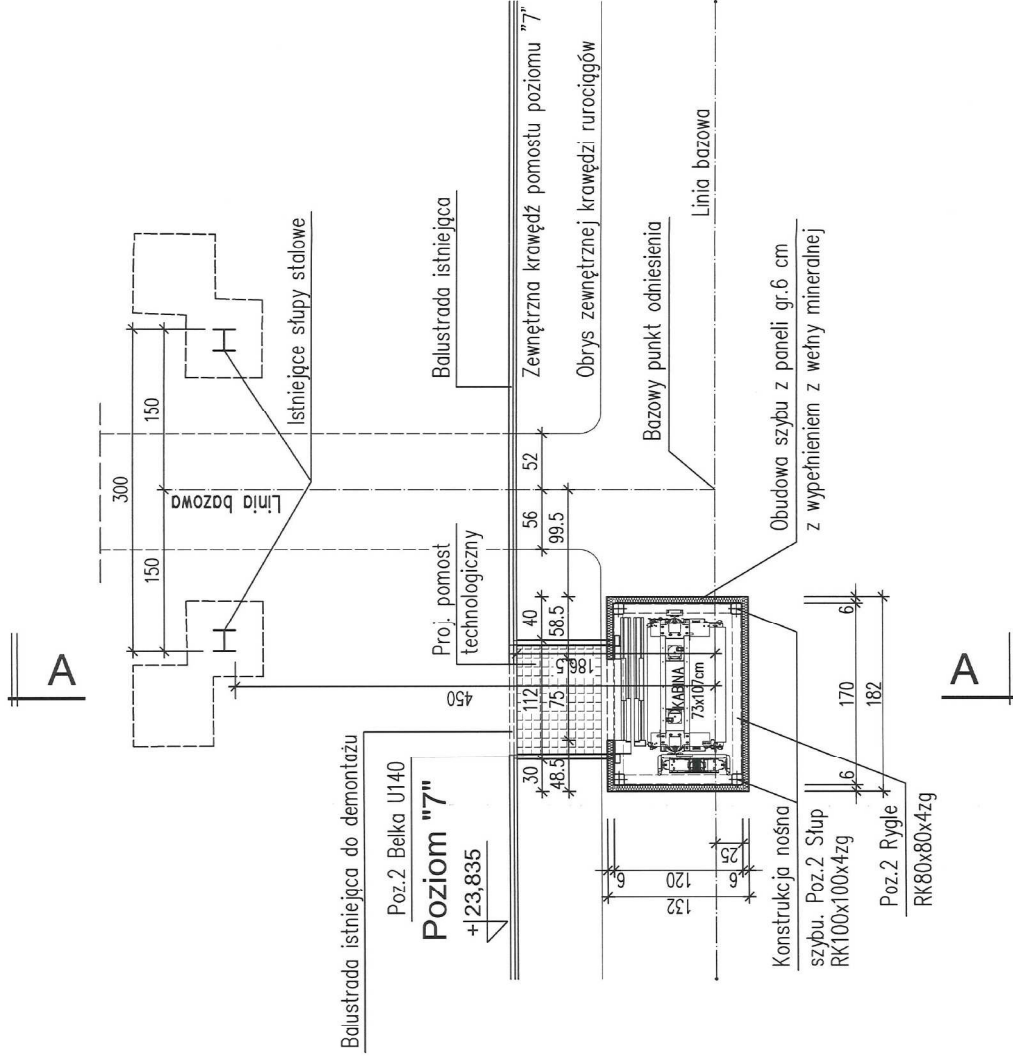

**UWAGA :**

1. LINIĘ BAZOWĄ NALEŻY WYTYCZYĆ GEODEZYJNIE WG OPERATU POMIAROW. STANOWIĄCEGO ZAŁĄCZNIK DO NINIEJSZEGO OPRACOWANIA
2. WSZYSTKIE WYMIARY BEZWZGLĘDNIE SPRAWDZIĆ W NATURZE !

|   |                               |   |            |
|---|-------------------------------|---|------------|
| INWESTOR<br><b>Międzygminny Kompleks Unieszkodliwiania Odpadów ProNatura Sp. z o.o.</b><br>ul. Ernesta Peterzona 22, 85-862 Bydgoszcz   |                               | BRANŻA<br>ARCHITEKTURA  |            |
| TEMAT<br><b>Budowa windy przemysłowej wraz z konstr. nośną usytuowanej w hali procesu spalania Z-du Termicznego Przekształcania Odpad. Komunaln. przy ul. Ernesta Peterzona 22 w Bydgoszczy działka nr 2/101; obręb 133 Bydgoszcz</b> |                               | JEDNOSTKA AUTORSKA OPRACOWANIA<br><b>PRACOWNIA ARCHITEKTONICZNA</b><br>ul. Piłsudskiego 8/18<br>85-405 Bydgoszcz<br>tel.: 22 323 41 00<br>e-mail: pracownia@na.com.pl       |            |
| STADIUM<br>PROJEKT BUDOWLANY  |                               | NR UPRAWNIENÍ<br>mgr inż. arch. Grzegorz Jaworski<br>uprawnienia nr WdPrP-7210 (02020)<br>wydane przez Województwo Bydgoskie<br>specjalność: architektura w zakresie przem. |            |
| TYTUŁ RYSUNKU<br><b>RZUT POZIOMU "7" (+ 23,835)</b>   |                               | NR ZLECENIA<br>2/2018   |            |
| PROJEKTANT  | OPRACOWNI                     | DATA  | NR RYSUNKU |
| mgr inż. arch. Grzegorz Jaworski  | techn. bud. Mirosław Zawadzki | 18.06.2018  | 719        |
| SPRAWDZAJĄCY<br>mgr inż. arch. Marek Bieleski<br>wydane przez Województwo Bydgoskie<br>specjalność: architektura w zakresie przem.  |                               | DATA<br>18.06.2018  |            |

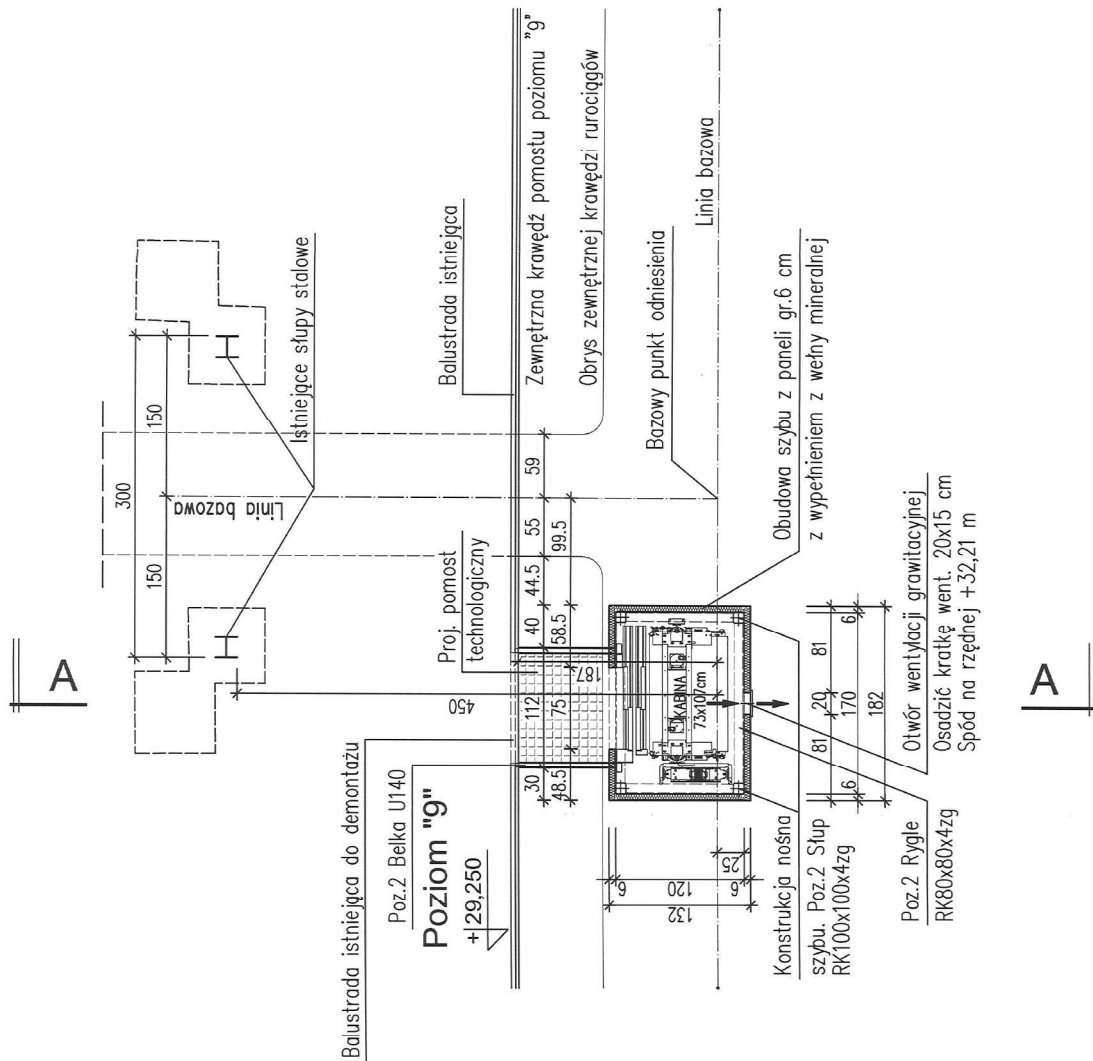


**UWAGA :**

1. LINIĘ BAZOWĄ NALEŻY WYTYCZYĆ GEODEZYJNIE WG OPERATU POMIAROW. STANOWIĄCEGO ZAŁĄCZNIK DO NINIEJSZEGO OPRACOWANIA
2. WSZYSTKIE WYMIARY BEZWZGLĘDNIĘ SPRAWDZIĆ W NATURZE !

|  |                              |   |                       |
|--|------------------------------|---|-----------------------|
| INWESTOR<br><b>Mieżygminty Kompleks</b><br>Unieszkodliwiania Odpadów ProNatura Sp. z o.o.<br>ul. Ernesta Petersona 22, 85-862 Bydgoszcz  |                              | PRACOWNIA ARCHYTEKTONICZNA<br>ul. Piłsudskiego 61/8<br>85-101 Bydgoszcz<br>ul. Piłsudskiego 61/8<br>85-101 Bydgoszcz<br>e-mail: pracownia@nars.com.pl |                       |
| TEMAT<br><b>Budowa windy przemysłowej wraz z konstr. nośną</b><br>usytuowanej w hali procesu spalania<br><b>Z-du Termicznego Przekształcania Odpad. Komunaln.</b><br>przy ul. Ernesta Petersona 22 w Bydgoszczy<br>działka nr 2/101; obręb 133 Bydgoszcz |                              | Spółka z o.o.<br>BRANŻA<br>ARCHITEKTURA   |                       |
| JEDNOSTKA<br>AUTORSKA<br>OPRACOWANIA   | STADIUM<br>PROJEKT BUDOWLANY | Tytuł rysunku<br><b>RZUT POZIOMU "9" ( + 29,250 )</b>   |                       |
| PROJEKTANT<br>mgr inż. arch. Grzegorz Jaworski<br>uprawnienia w zakresie Projektowania<br>specjalności: architektura w zakresie innym  | NR UPRAWNIEN                 | PODPIS  | SKALA<br>1 : 50       |
| OPROWADZAJĄCY<br>techn. bud. Mirosław Zawadzki   | DATA<br>18.06.2018           |   | NR ZLECENIA<br>2/2018 |
| SPRAWDZAJĄCY<br>mgr inż. arch. Marek Bielski<br>uprawnienia w zakresie Projektowania<br>specjalności: architektura w zakresie innym  |                              |   | NR RYSUNKU<br>8/9     |



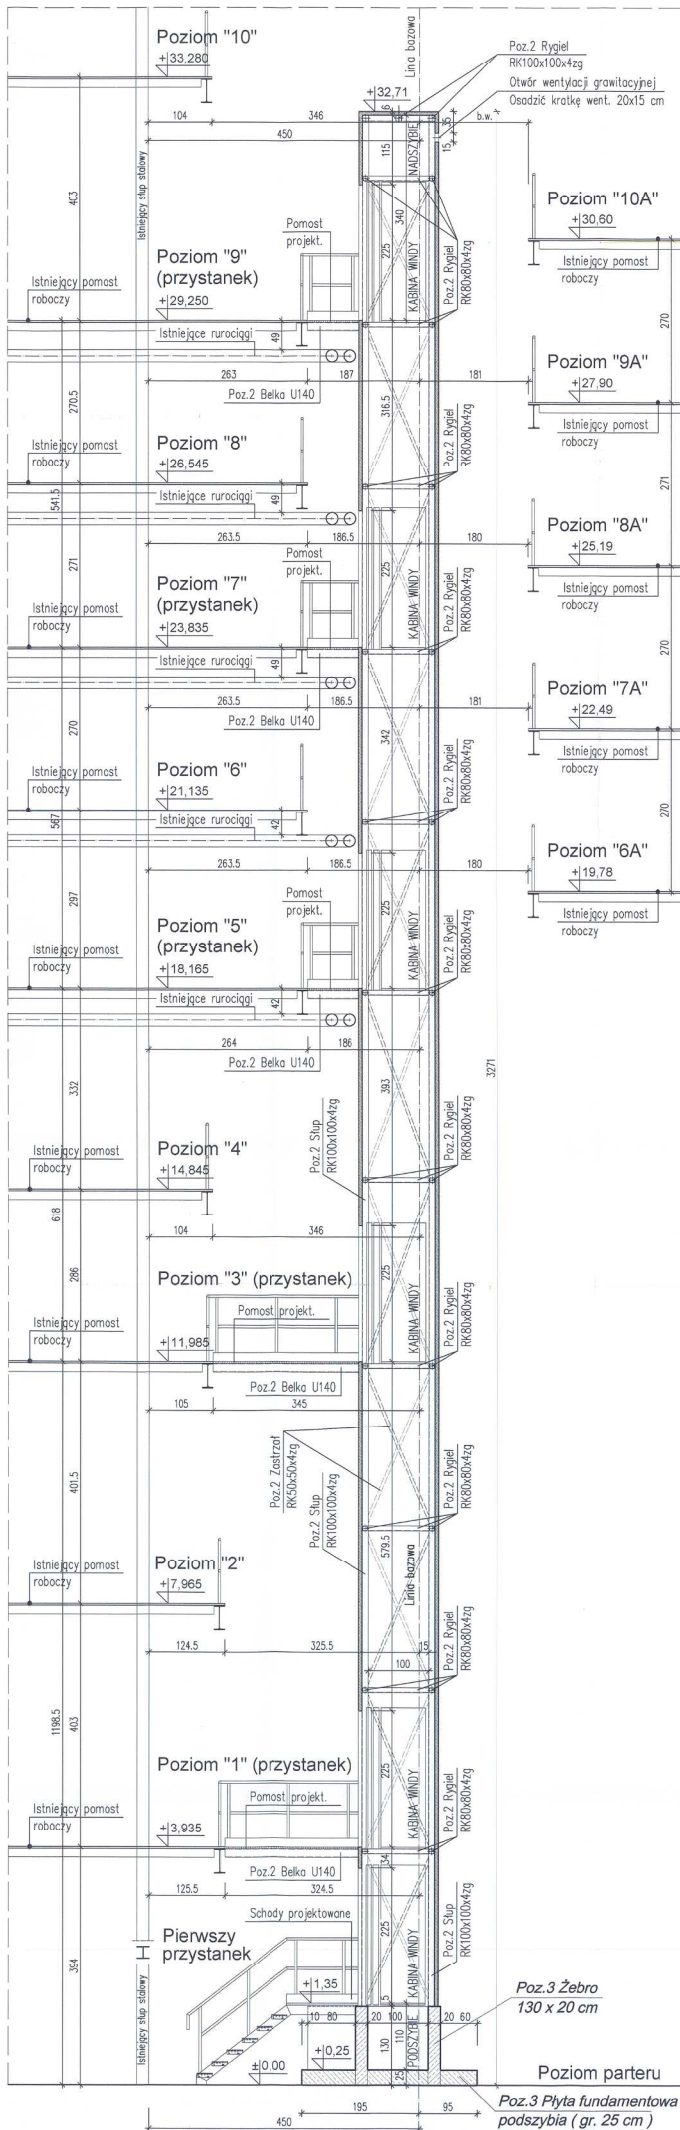

URZĄD MIASTA  
Bydgoszcz  
Wydział Administracji Budowlanej

**UWAGA :**

1. LINIE BAZOWĄ NALEŻY WYTYCZYĆ GEODEZYJNIE WG OPERATU POMIAROW. STANOWIĄCEGO ZAŁĄCZNIK DO NINIEJSZEGO OPRACOWANIA
2. WSZYSTKIE WYMIARY BEZWZGLĘDNE SPRAWDZIĆ W NATURZE!

|   |  |
|---|--|
| INWESTOR<br><b>Międzygminny Komplex</b><br>Unieszkodliwiania Odpadów Pro Natura Sp. z o.o.<br>ul. Ernesta Pieterosna 22, 85-862 Bydgoszcz   |  |
| TYP<br>Budowa windy przemysłowej wraz z kontr. nośną usytuowanej w hall procesu spalania Z-odu Termicznego Przekształcania Odpad. Komunaln. przy ul. Ernesta Pieterosna 22 w Bydgoszczy działka nr 2/101, obręb 133 Bydgoszcz |  |
| ARCHITEKTA<br>AUTORSKA<br>OPRACOWANIA   | PRACOWNIA ARCHYTEKTONICZNA<br>Spółka z o.o.<br>ul. Piłsudskiego 6/18<br>65-030 Bydgoszcz<br>tel. 22 22 41 05<br>e-mail: pracownia@prc.com.pl |
| EGZEMPLARZ<br>PROJEKT BUDOWLANY   | BRANŻA<br>ARCHITEKTURA   |
| TYTUŁ RYSUNKU<br><b>PRZEKRÓJ A - A</b>  |  |
